


Mapa sytuacyjno – wysokościowa
z uzbrojeniem terenu

skala 1 : 500

Bydgoszcz – ul. Srebrna

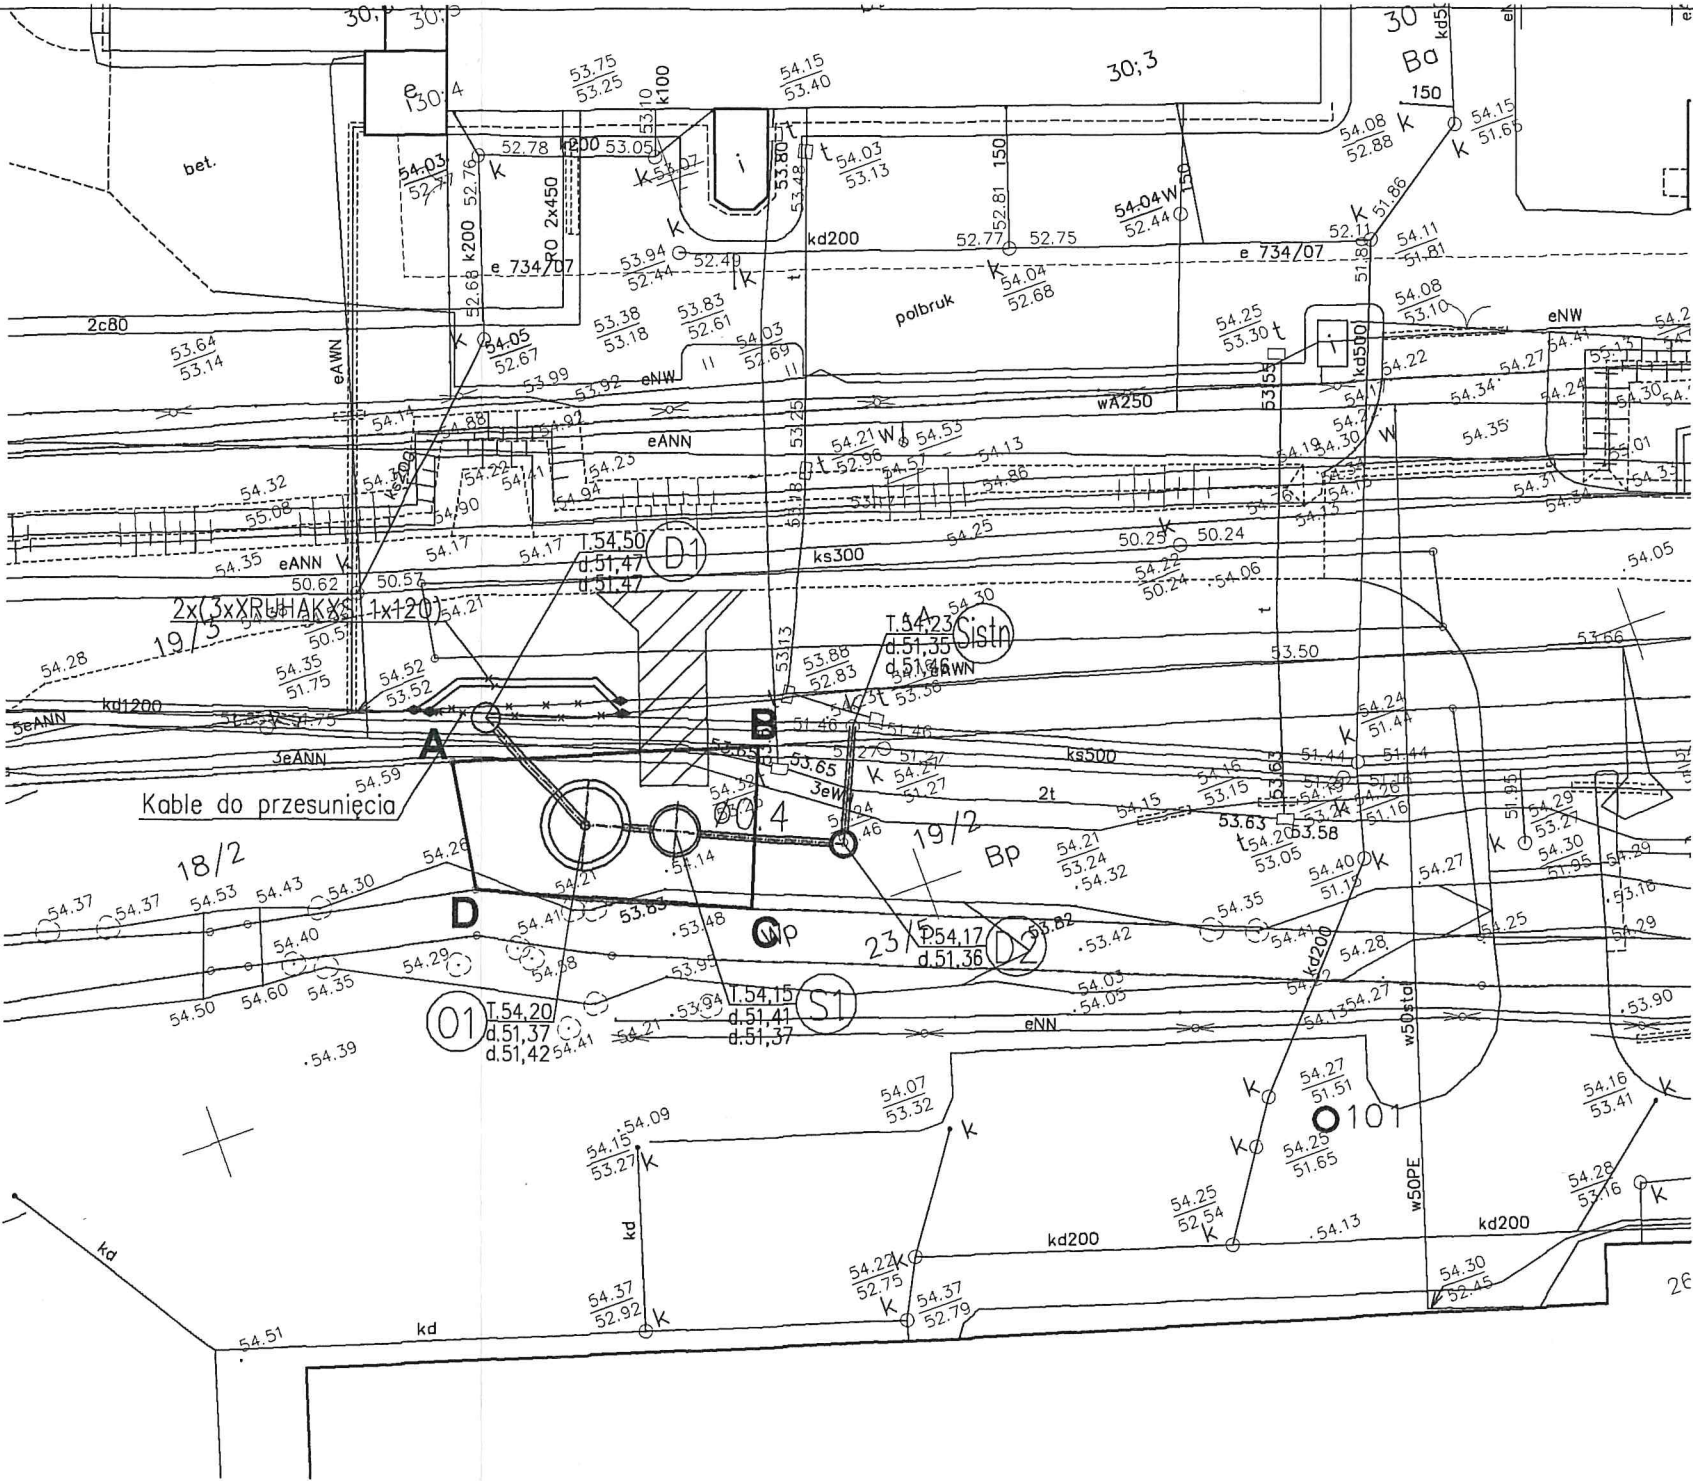

LEGENDA

- O1 proj. osadnik
- S1 proj. separator
- proj. kanały deszczowe
- A;B;C;D proj. podczyszczalnia wód deszczowych
- odwierty geologiczne
- Wstawki kablowe
- Mufy kablowe
- kable do likwidacji