


POGLĄDOWY PRZEKRÓJ POPRZECZNY

skala 1:20

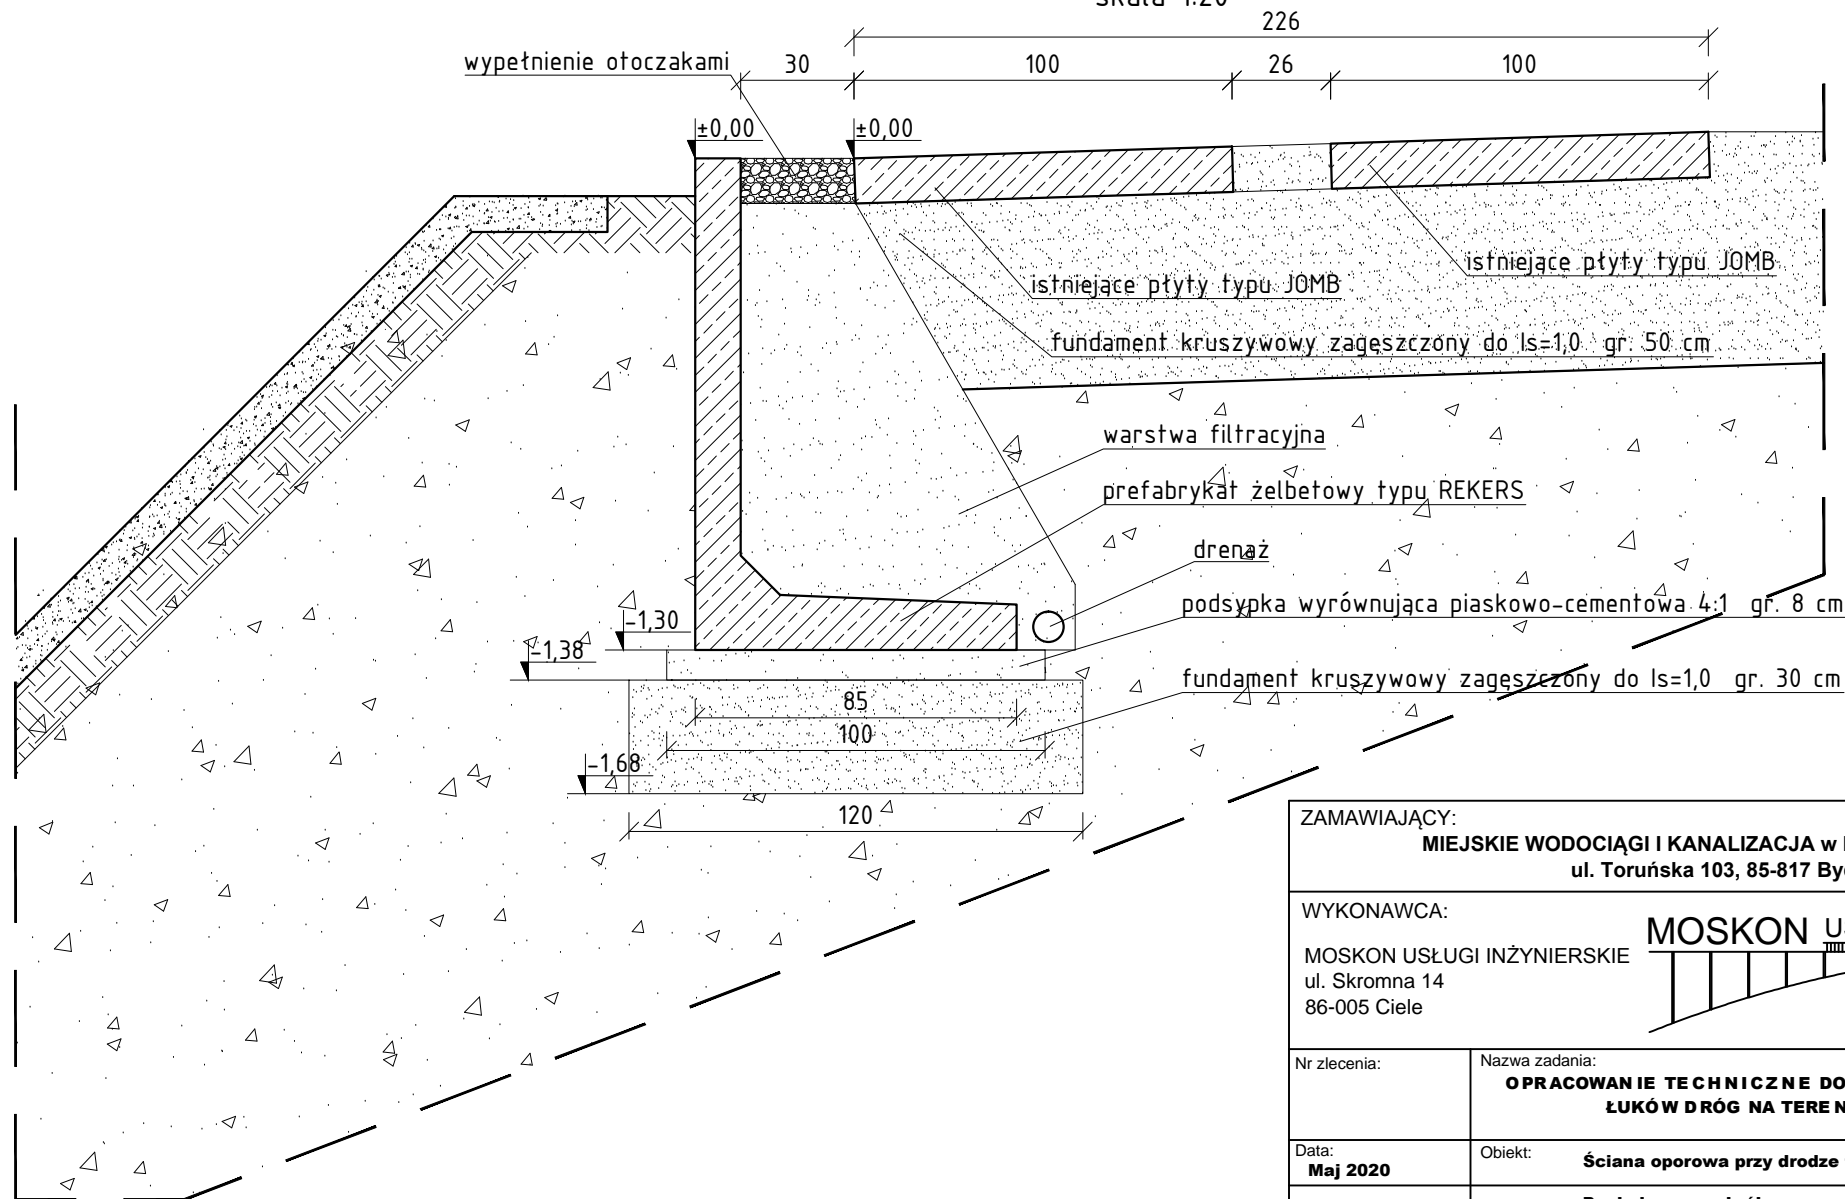


ZAMAWIAJĄCY:

MIEJSKIE WODOCIĄGI I KANALIZACJA w Bydgoszczy - sp. z o.o.
ul. Toruńska 103, 85-817 Bydgoszcz

WYKONAWCA:

MOSKON USŁUGI INŻYNIERSKIE
ul. Skromna 14
86-005 Ciele

MOSKON USŁUGI INŻYNIERSKIE

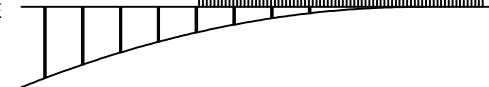

Nr zlecenia:

Nazwa zadania:

OPRACOWANIE TECHNICZNE DOTYCZĄCE WZMOCNIENIE ŁUKÓW DRÓG NA TERENIE INFILTRACJI

Data:
Maj 2020

Obiekt: **Ściana oporowa przy drodze technologicznej**

Skala: **1:20**

Temat: **Poglądowy przekrój poprzeczny**

Faza:

Branża:

Projektował:

Nr rys.:

Ilość:

PW

K

1

1