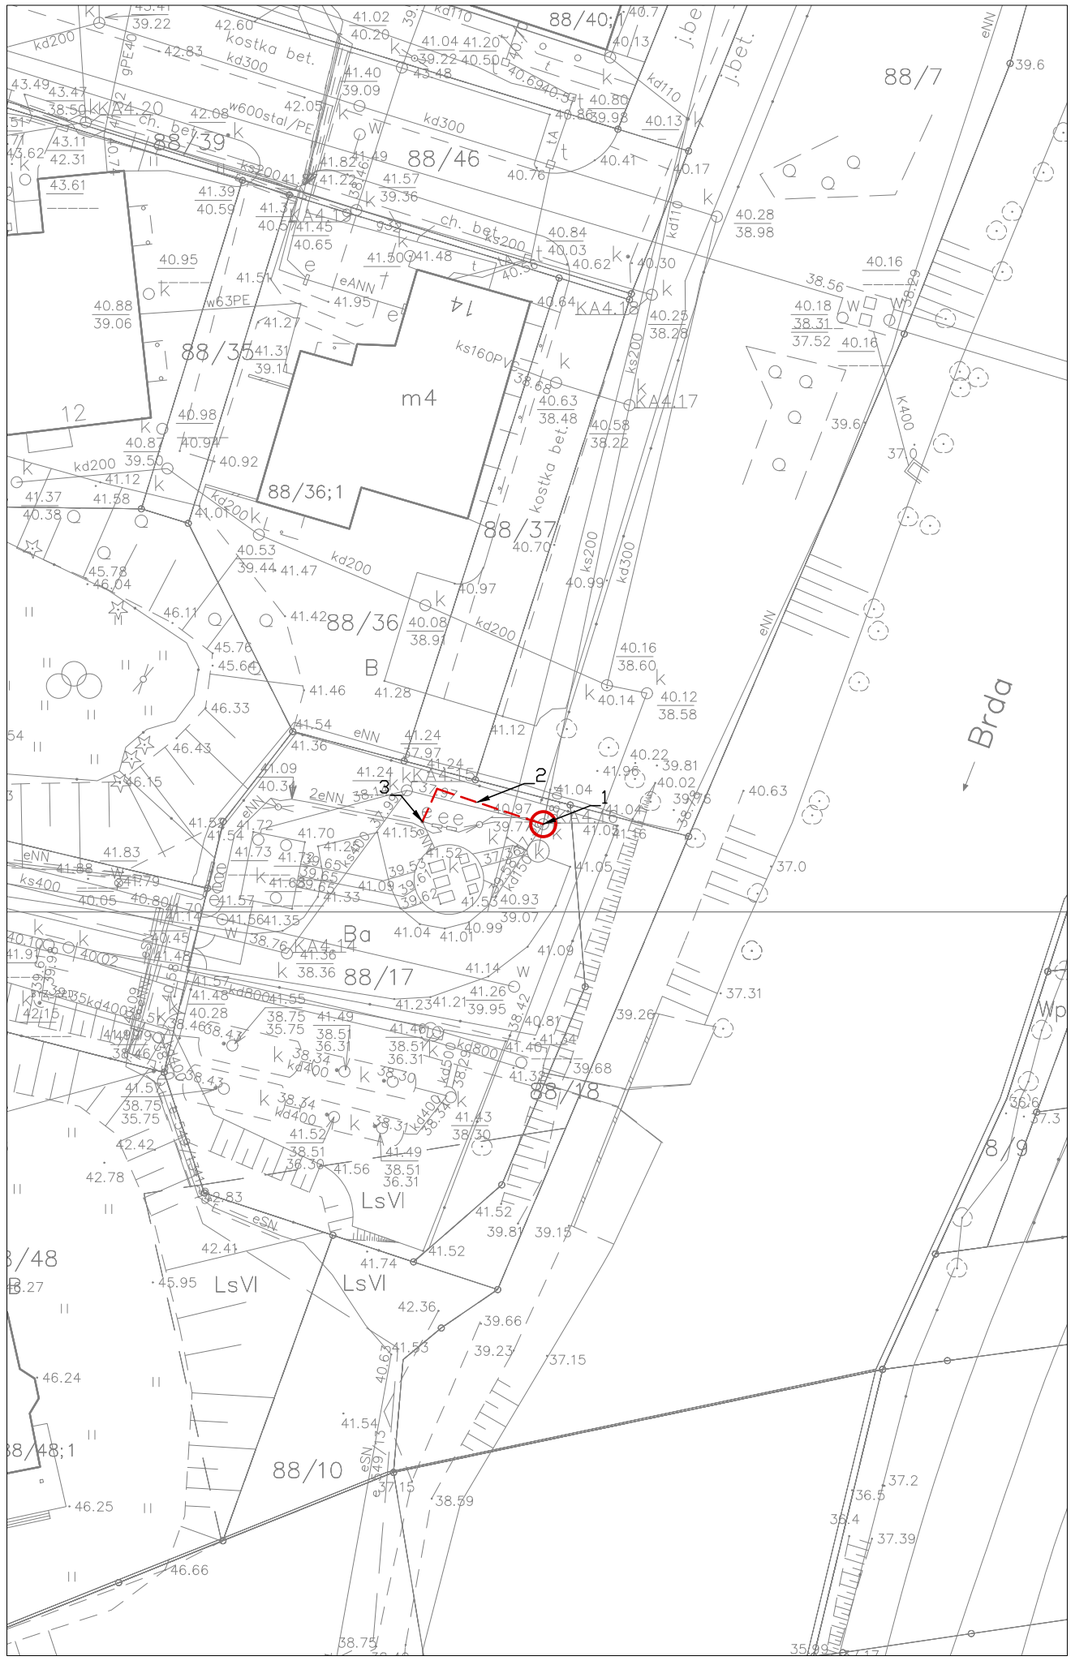

1:500

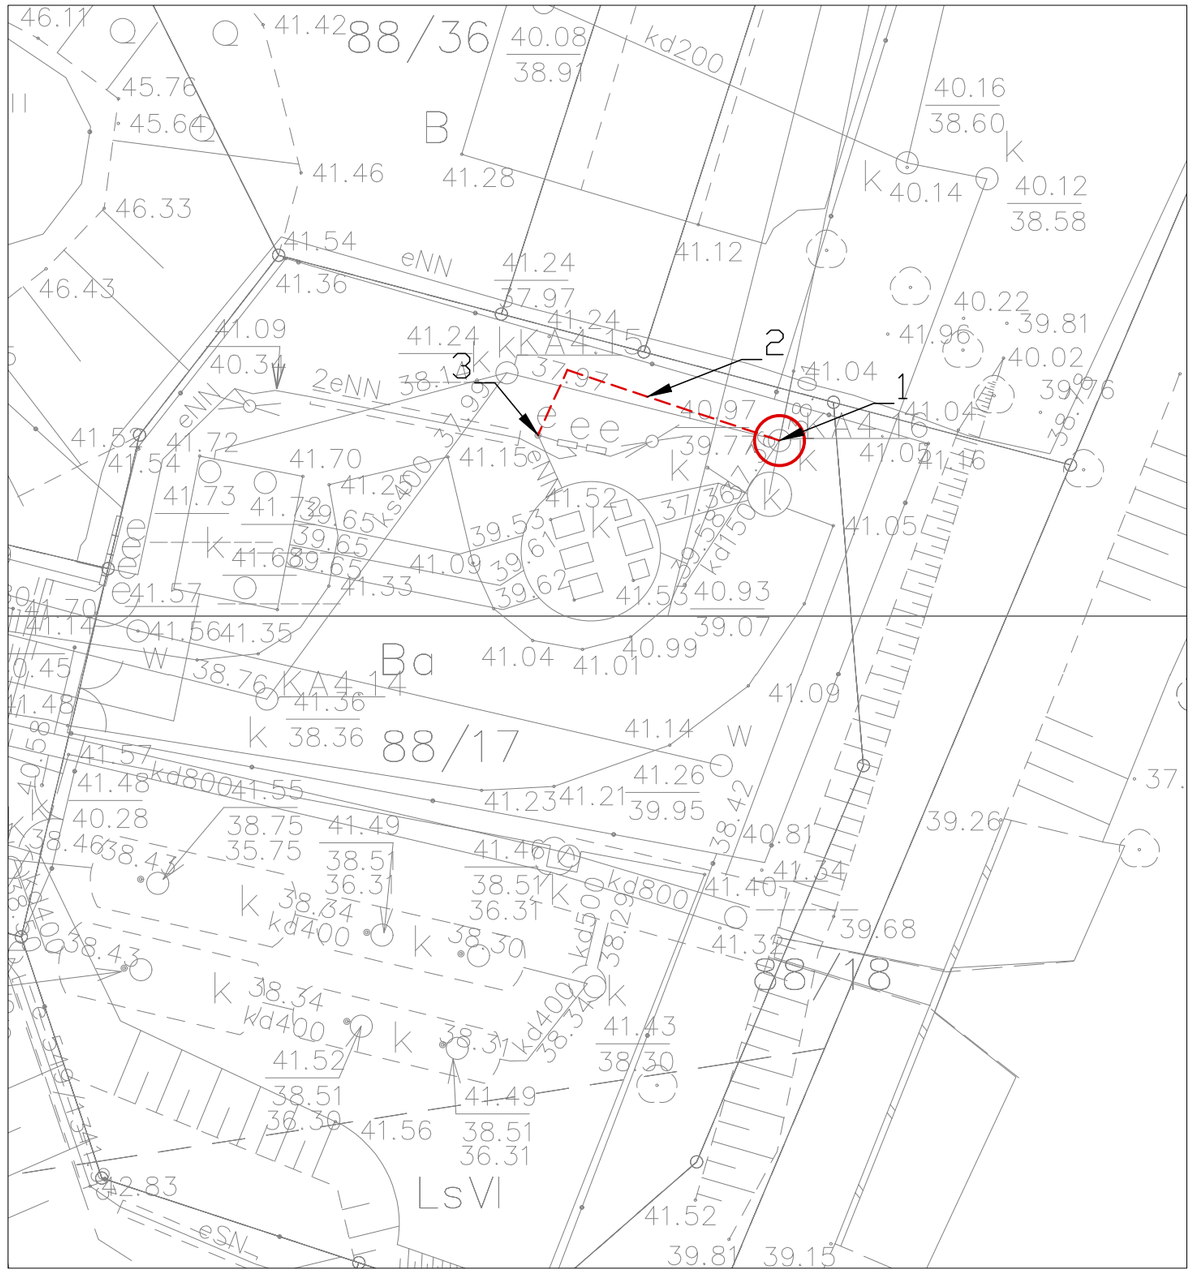

1:250

OZNACZENIA:

1. Lokalizacja istniejącej studni do umieszczenia sondy do pomiaru poziomu w kanałach
2. Orientacyjna lokalizacja linii kablowej sterującej
3. Lokalizacja istniejącego złącza zasilająco-sterującego

UL. KAROLEWSKA

RYSUNEK NR 22