



1:500

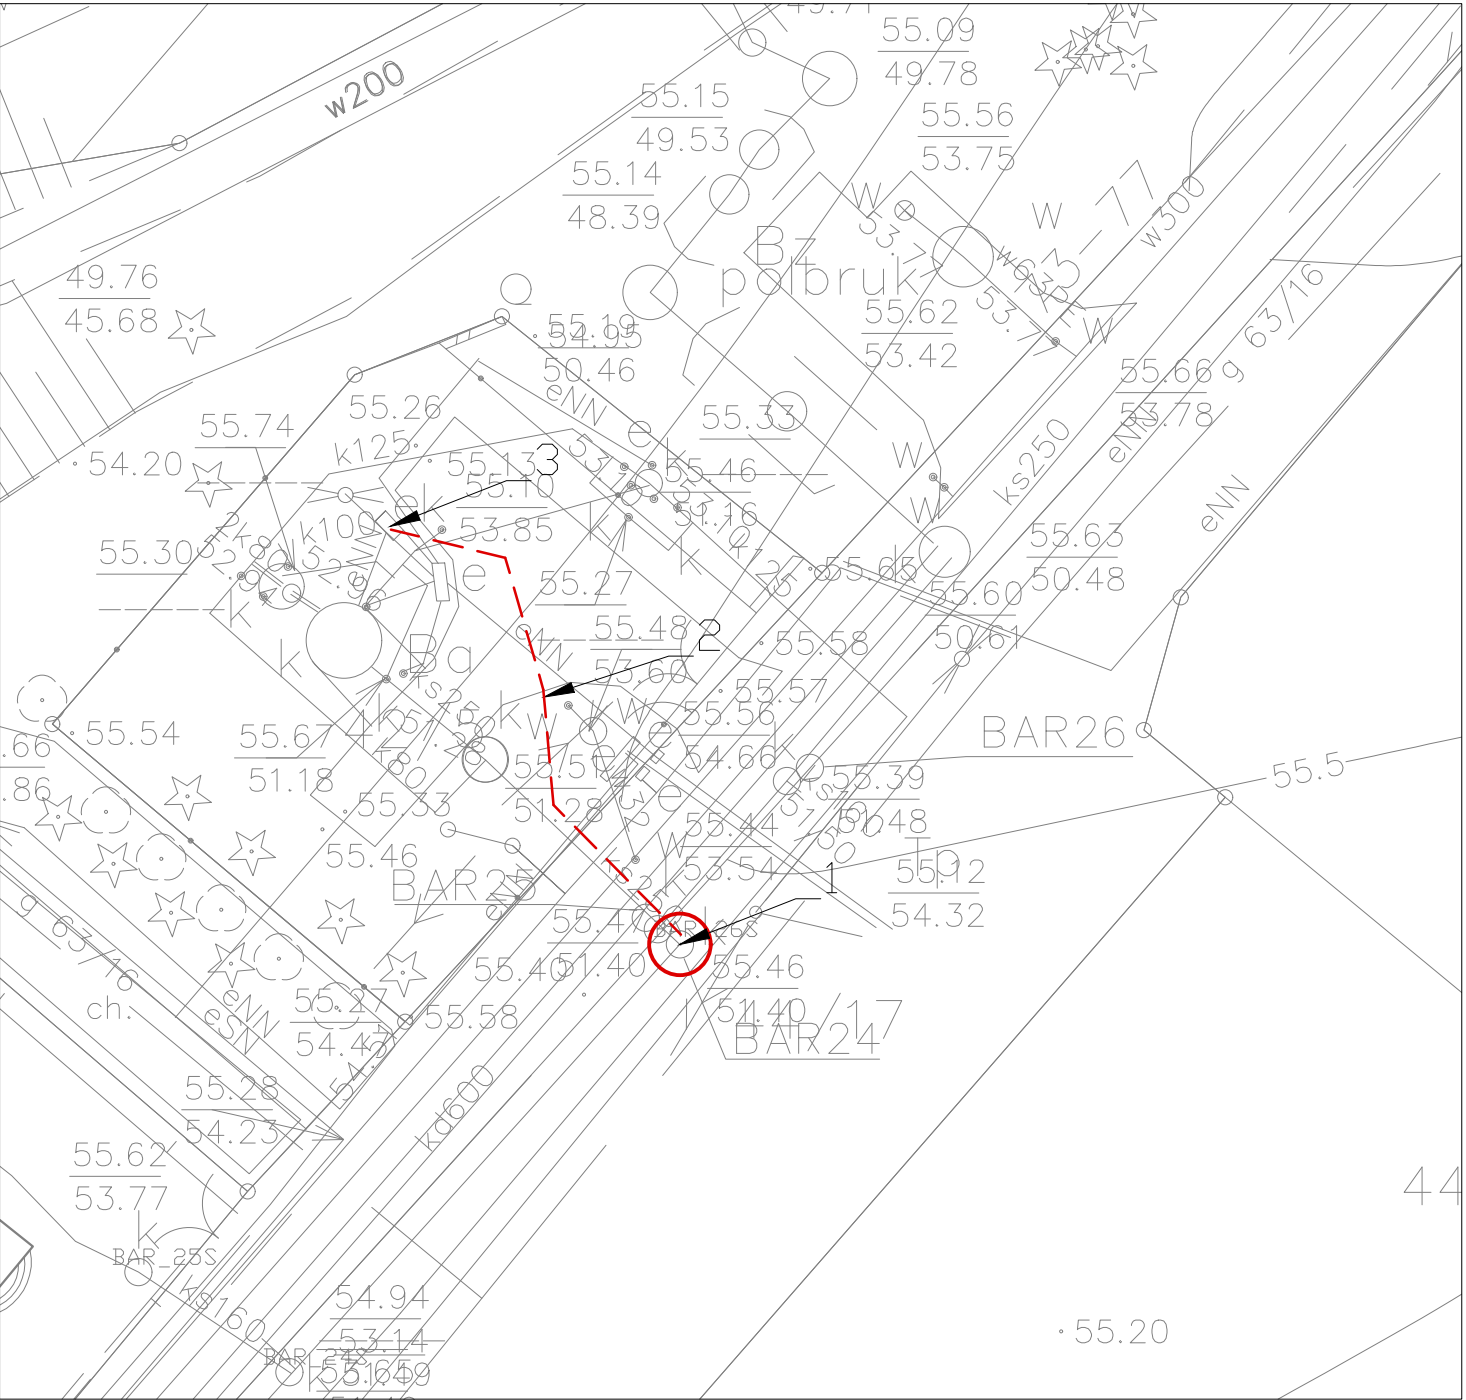


1:250


OZNACZENIA:



1. Lokalizacja istniejącej studni do umieszczenia sondy do pomiaru poziomu w kanałach



2. Orientacyjna lokalizacja linii kablowej sterującej



3. Lokalizacja istniejącego złącza zasilająco-sterującego