





skala 1:500

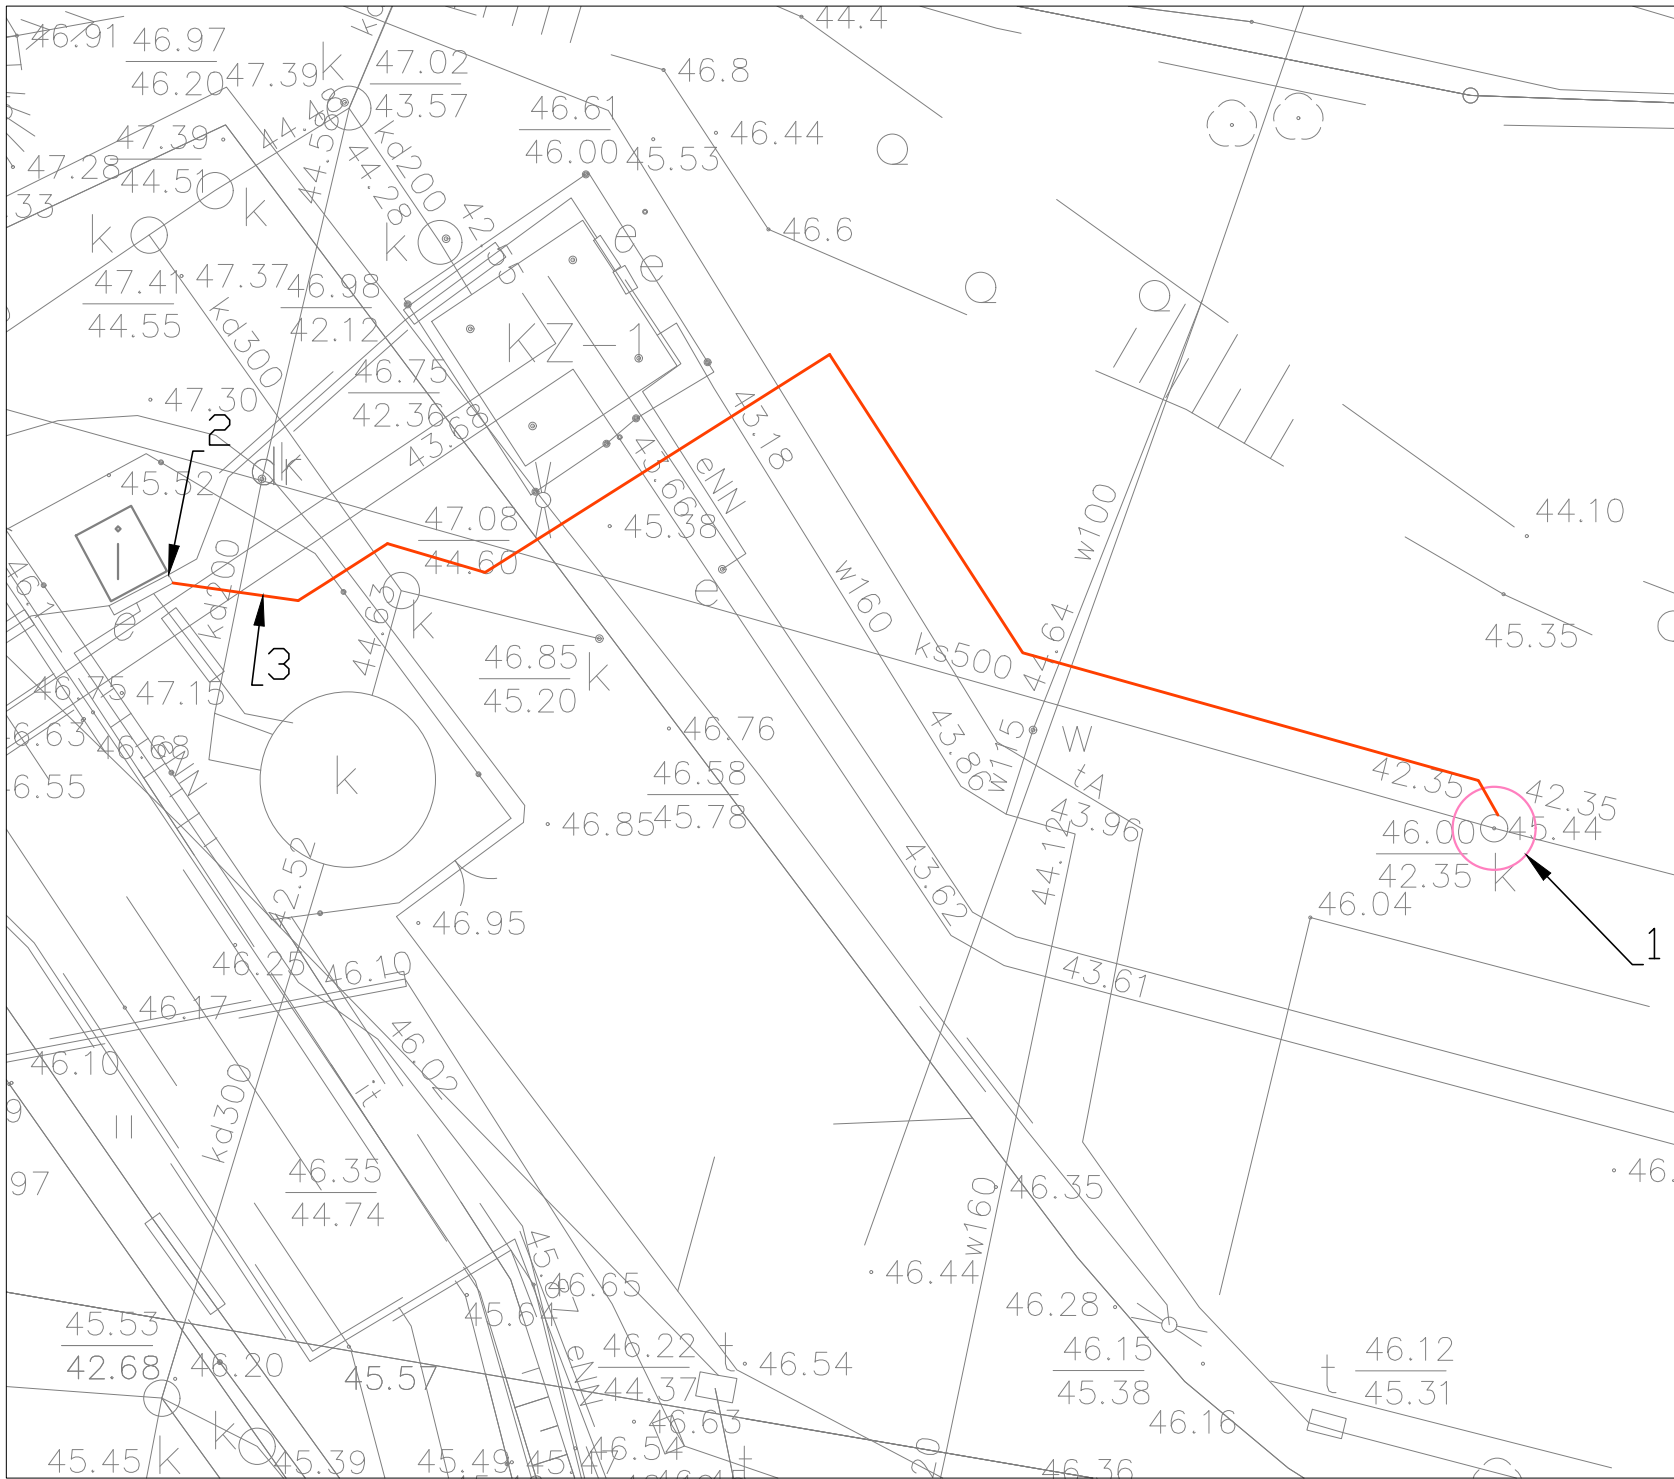

skala 1:250

Oznaczenia:

- 1.  - lokalizacja istniejącej studni do umieszczenia sondy pH i przewodności
- 2.  - lokalizacja istn. szafki sterowniczej
- 3.  - orientacyjna lokalizacja projektowanej linii kablowej sterującej