


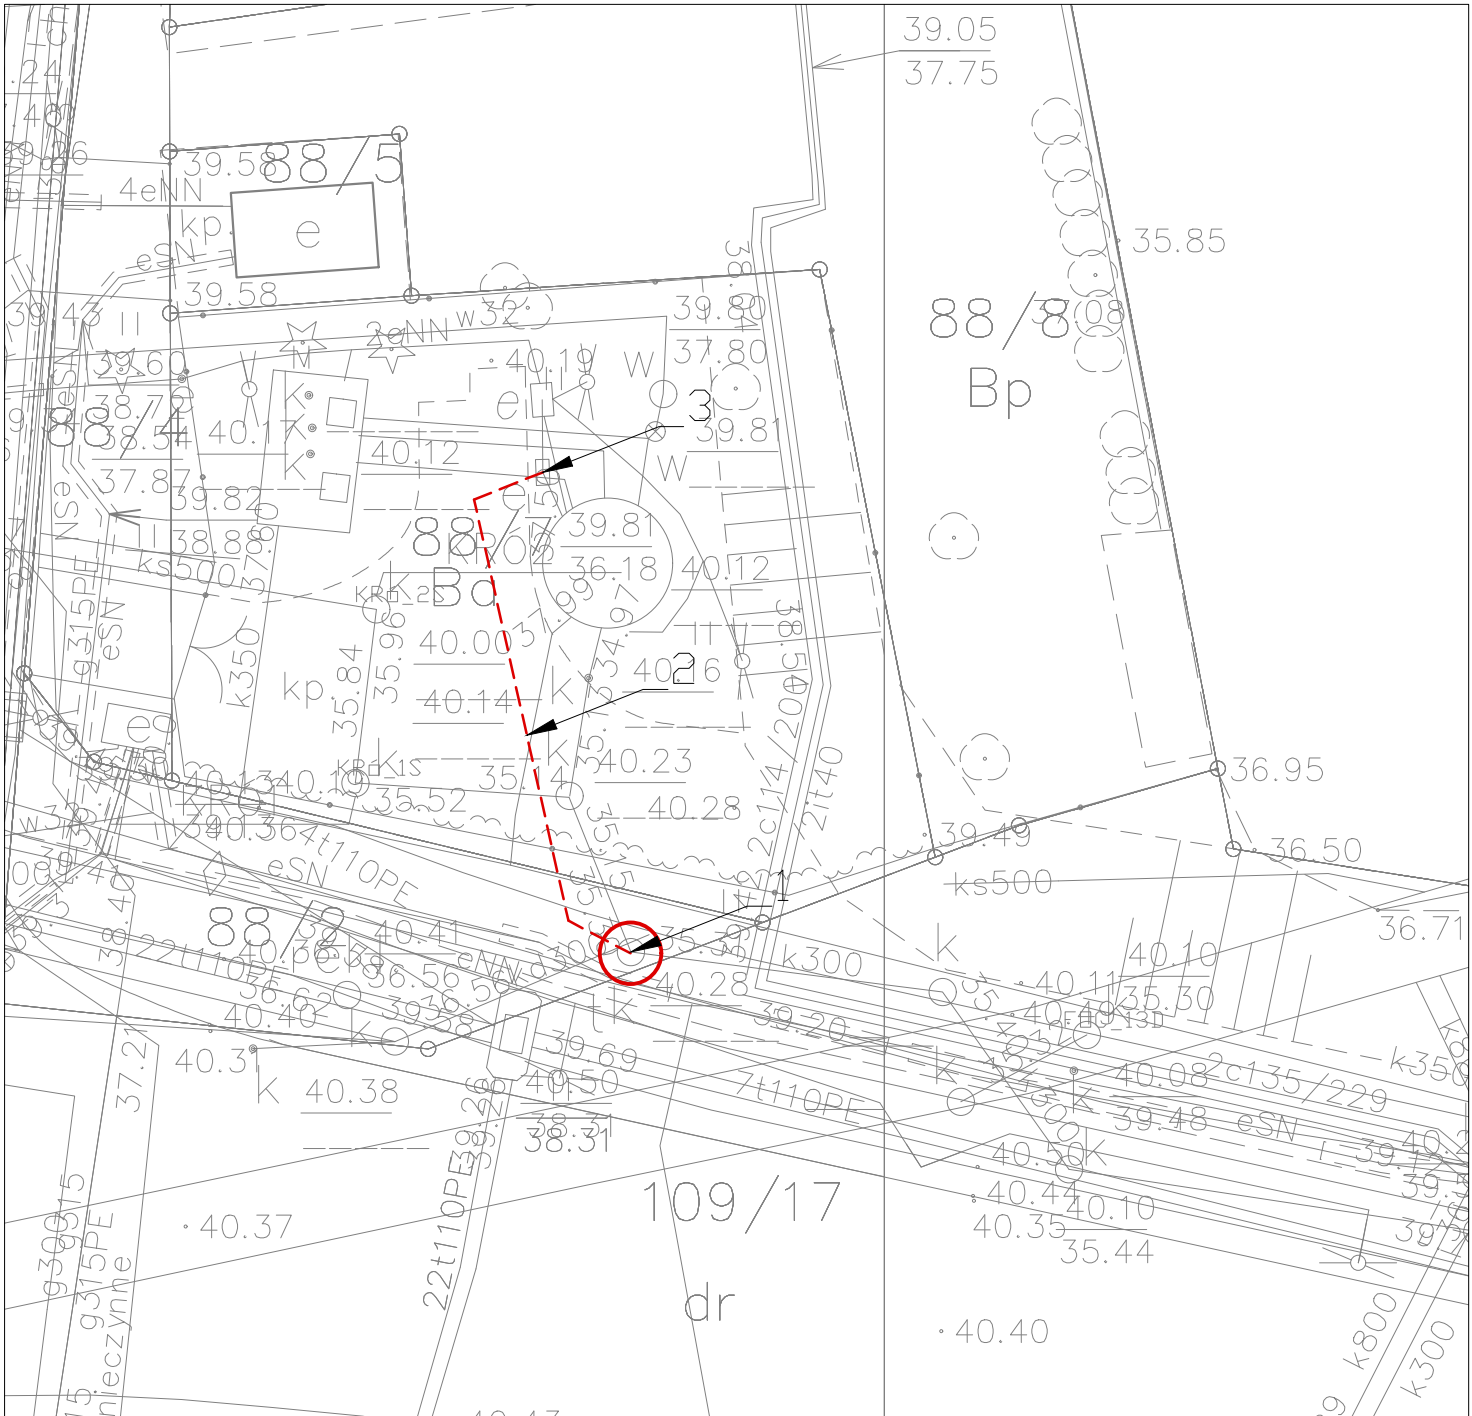

1:500



1:250

OZNACZENIA:

1. Lokalizacja istniejącej studni do umieszczenia sondy do pomiaru poziomu w kanałach

2. Orientacyjna lokalizacja linii kablowej sterującej

3. Lokalizacja istniejącego złącza zasilająco-sterującego

UL. FOCHA

RYSUNEK NR 19