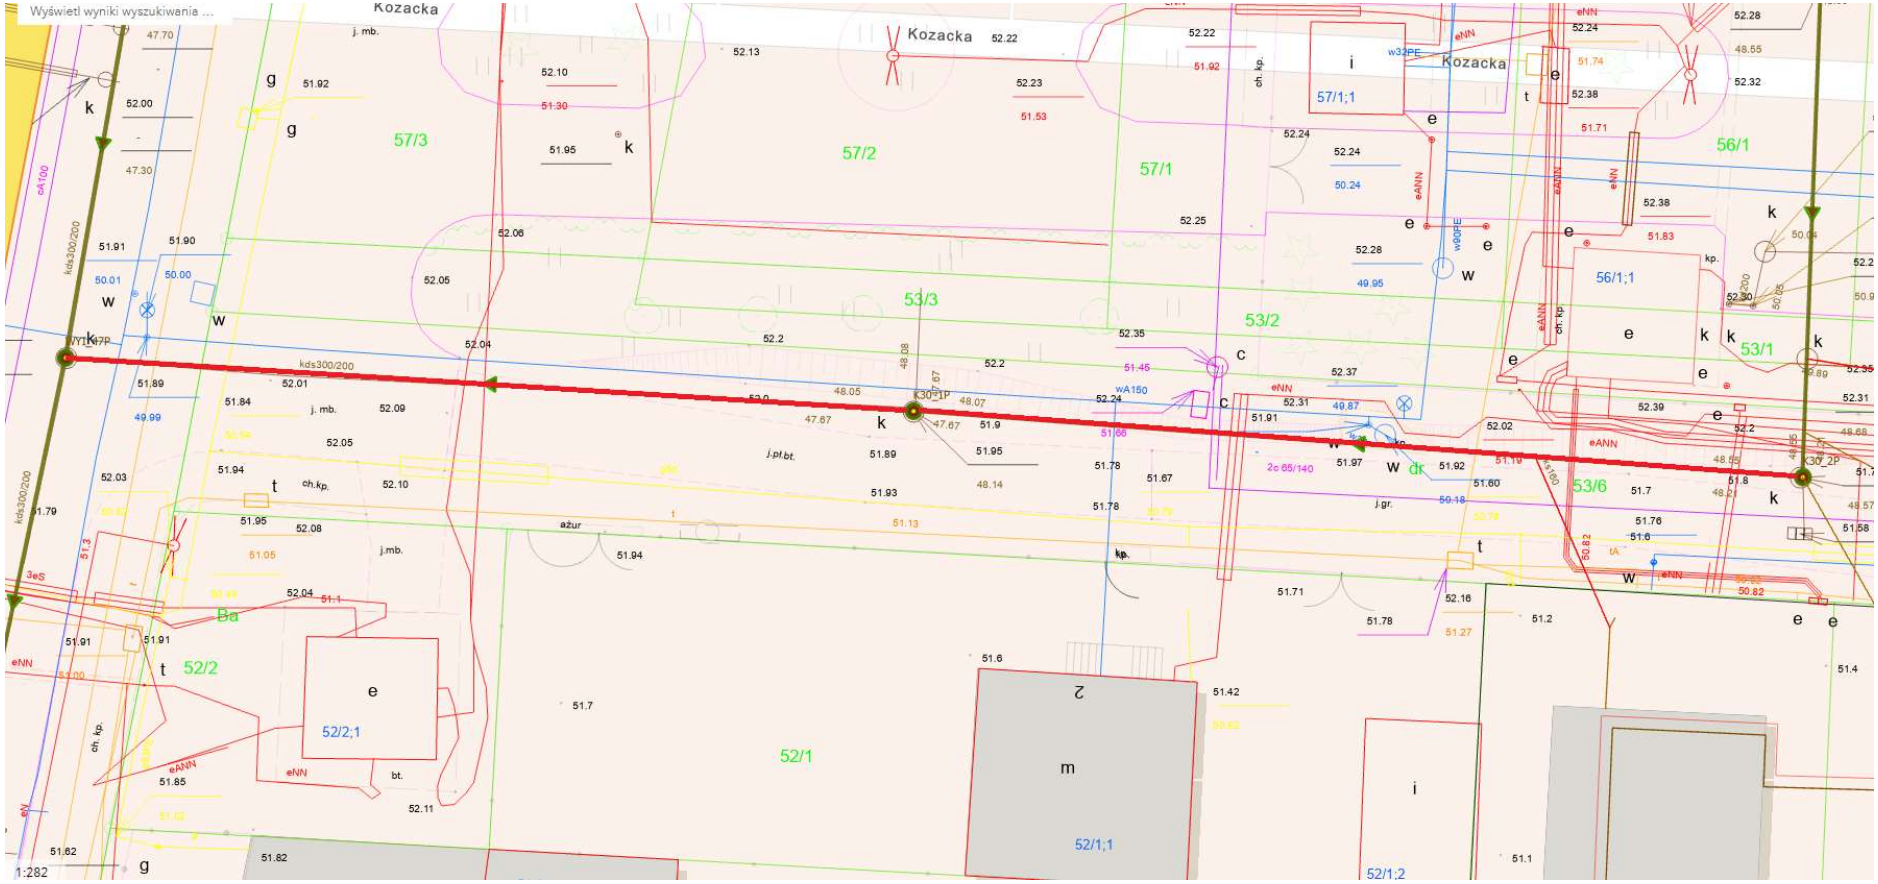Kozacka - kanał w układzie piętrowym - renowacja tylko kanału deszczowego – mat. beton DN300