


Srebrna (od Miedzianej do Kobaltowej)

fi 1200 mm (SRE30 – SRE25)

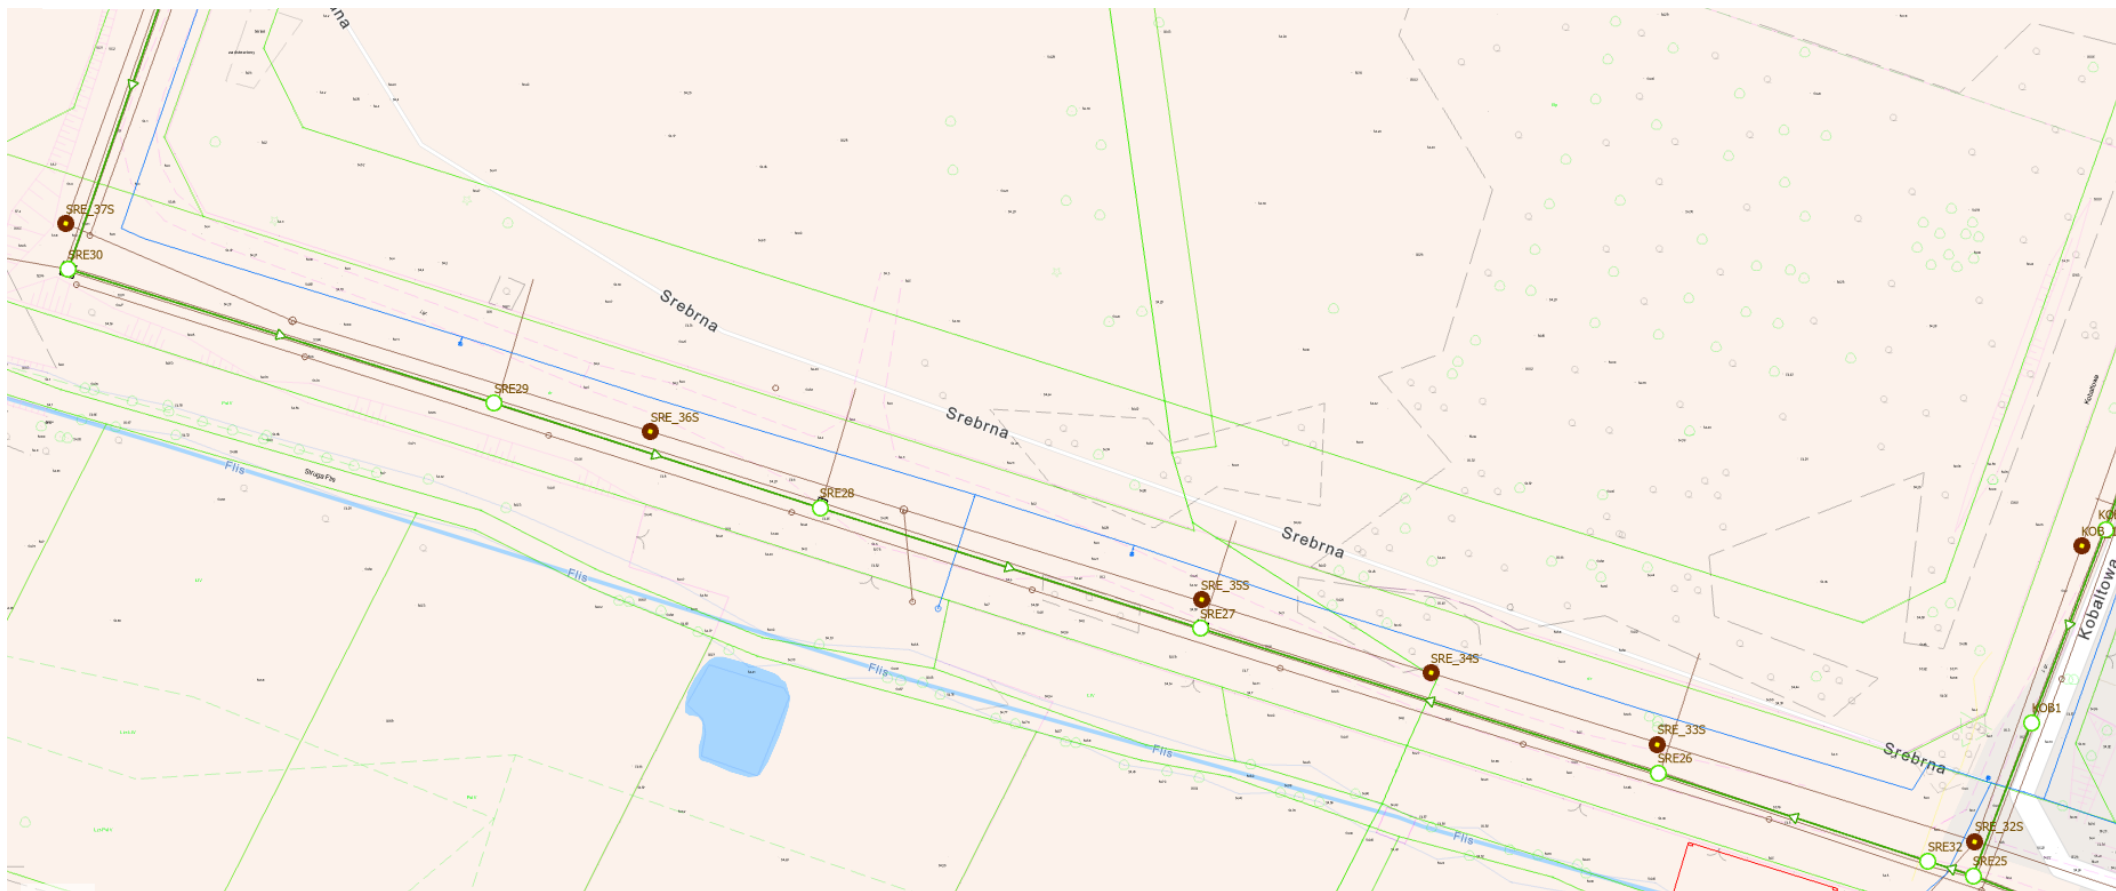

Srebrna (od ul. Kobaltowej)
fi 1200 mm (SRE25 – SRE20)

