



9530/26

Bydgoszcz, 27.04.2026 r.

UP.4005.176.2026.II
Nr wpływu - 2577



**DROGOWA PRACOWNIA
PROJEKTOWA "AN-MAR"
ANNA PACEWICZ-DYRDA**



**Dotyczy: uzgodnienie projektu zamiennego odbudowy pasa drogowego
ul. Płowiecka (od ul. Gniewkowskiej do ul. Radziejowskiej)**

Odpowiadając na Państwa wniosek z dnia 8 kwietnia 2026r. informuję, że projekt zamienny odbudowy konstrukcji i nawierzchni drogi po pracach związanych z budową sieci wodociągowej ul. Płowieckiej (na terenie działek drogowych nr 79/2 obr 159; dz. 210, 212, 207, 211 obr 158) w Bydgoszczy uzgadniam.

Zakres odbudowy nawierzchni uwzględniający naprawę elementów pasa drogowego i zniszczeń powstałych na skutek pracy sprzętu technologicznego należy dodatkowo uzgodnić bezpośrednio przy realizacji zadania z inspektorem ZDMiKP.

p.o. Zastępcy Dyrektora
ds. Utrzymania Infrastruktury
Jakub Proczek

Otrzymują:
1. Adresat
2. a/a

Kontakt: Dominik Malcer tel. 052-582-24-78

DROGOWA PRACOWNIA PROJEKTOWA

ANMAR

ANNA PACEWICZ-DYRDA

E-MAIL: AN_MAR@INTERIA.EU

WWW.dppANMAR.pl

NIP: 967-055-96-42

**TYTUŁ
OPRACOWANIA**

**Projekt odbudowy pasa drogowego
po robotach rozkopowych związanych
z budową sieci wodociągowej w pasie
ulicy Płowieckiej (od ul. Gniewkowskiej
do ul. Radziejowskiej) w Bydgoszczy**

INWESTOR

**Miejskie Wodociągi i Kanalizacja
w Bydgoszczy Sp. z o. o.
ul. Toruńska 103
85 - 817 Bydgoszcz**

DATA

PODPIS

OPRACOWANIE	mgr inż. Anna Pacewicz - Dyrda upr. nr KUP/0222/PBD/19 do projektowania w specjalności inżynierskiej drogowej bez ograniczeń	kwiecień 2026 r.	
--------------------	--	---------------------	---

EGZEMPLARZ NR 2

Załącznik
Do: o. z. administracyjnej,
decyzji administracyjnej
znak LP-6005.16.2026.11
z dnia 27.04.2026

ZAWARTOŚĆ OPRACOWANIA

KARTA TYTUŁOWA

ZAWARTOŚĆ OPRACOWANIA

OPIS TECHNICZY

PLAN SYTUACYJNY

PRZEKROJE NORMALNE

KOPIA DECYZJI ZEZWALAJĄCEJ NA LOKALIZACJĘ SIECI

Załącznik

Dot: opł. technologicznej,
decyzji administracyjnej

znakLP.6005..176.026

z dnia27.06.2026

OPIS TECHNICZY

Dane ogólne

Przedmiotem opracowania dokumentacji projektowej jest odbudowa pasa drogowego po robotach rozkopowych w pasie drogowym ulicy Płowieckiej (od ulicy Gniewkowskiej do ulicy Radziejowskiej) w Bydgoszczy związanych z budową sieci wodociągowej.

Podstawa opracowania

- zlecenie Inwestora
- podkłady geodezyjne
- projekty budowy sieci wodociągowej
- decyzja ZDMIKP

Opis stanu projektowanego

Opracowanie projektowe obejmuje odbudowę pasa drogowego u w pasie drogowym ulicy Płowieckiej (od ulicy Gniewkowskiej do ulicy Radziejowskiej) w Bydgoszczy
Ulica Płowiecka posiada nawierzchnię gruntową.

Ulica Gniewkowska posiada nawierzchnię z kostki betonowej.

Konstrukcję jezdni gruntowej należy odbudować następująco:

- kruszywo drogowe z wtórnego przerobu gr. 25 cm

Konstrukcję jezdni z kostki betonowej należy odbudować następująco:

- kostka betonowa szara gr. 8 cm
- podsypka cementowo- piaskowa gr. 4-5 cm
- podbudowa z kruszywa łamanego (0/31,5mm) stabilizowanego mechanicznie gr. 25 cm
- stabilizacja gruntu cementem $R_m=2,5$ MPa gr. 15 cm

Grunt zasypowy wbudowywany po rozkopach układać grubościami maksymalnie 0,3 m z każdorazowym zagęszczaniem. Uzyskać wskaźnik zagęszczenia $I_d = 0,98$. Dla każdego metra zasypki gruntowej licząc od dna wykopu wykonać badania zagęszczenia.

Załącznik
Do: opisu technicznego,
decyzji administracyjnej
znakUP.6005.176.026.11
z dnia27.04.2026

Dodatkowo należy odbudować krawężniki najazdowe 15 x 22 cm na ławie betonowej z betonu C8/10.

Do odbudowy elementów betonowych należy użyć nowych materiałów.

W miejscach wykopów w pasie zieleni należy odbudować zielen przyuliczną z godnie z zasadami sztuki ogrodniczej.

Na przekrojach pokazano projektowaną konstrukcję.

Odbudowywanym nawierzchniom należy nadać spadki podłużne i poprzeczne.


Roboty prowadzić w wykopie szalowanym przy założeniu instalowania szalunku stopniowo w miarę pogłębiania wykopu i stopniowym demontażu podczas zasypywania i zagęszczania.

Opracowała:



mgr inż. Anna Pacewicz - Dyrd

Załącznik
Dot: opy o komunikacyjnej,
decyzji administracyjnej
znak ..LP.005.176.2026.11
z dnia27.04.2026

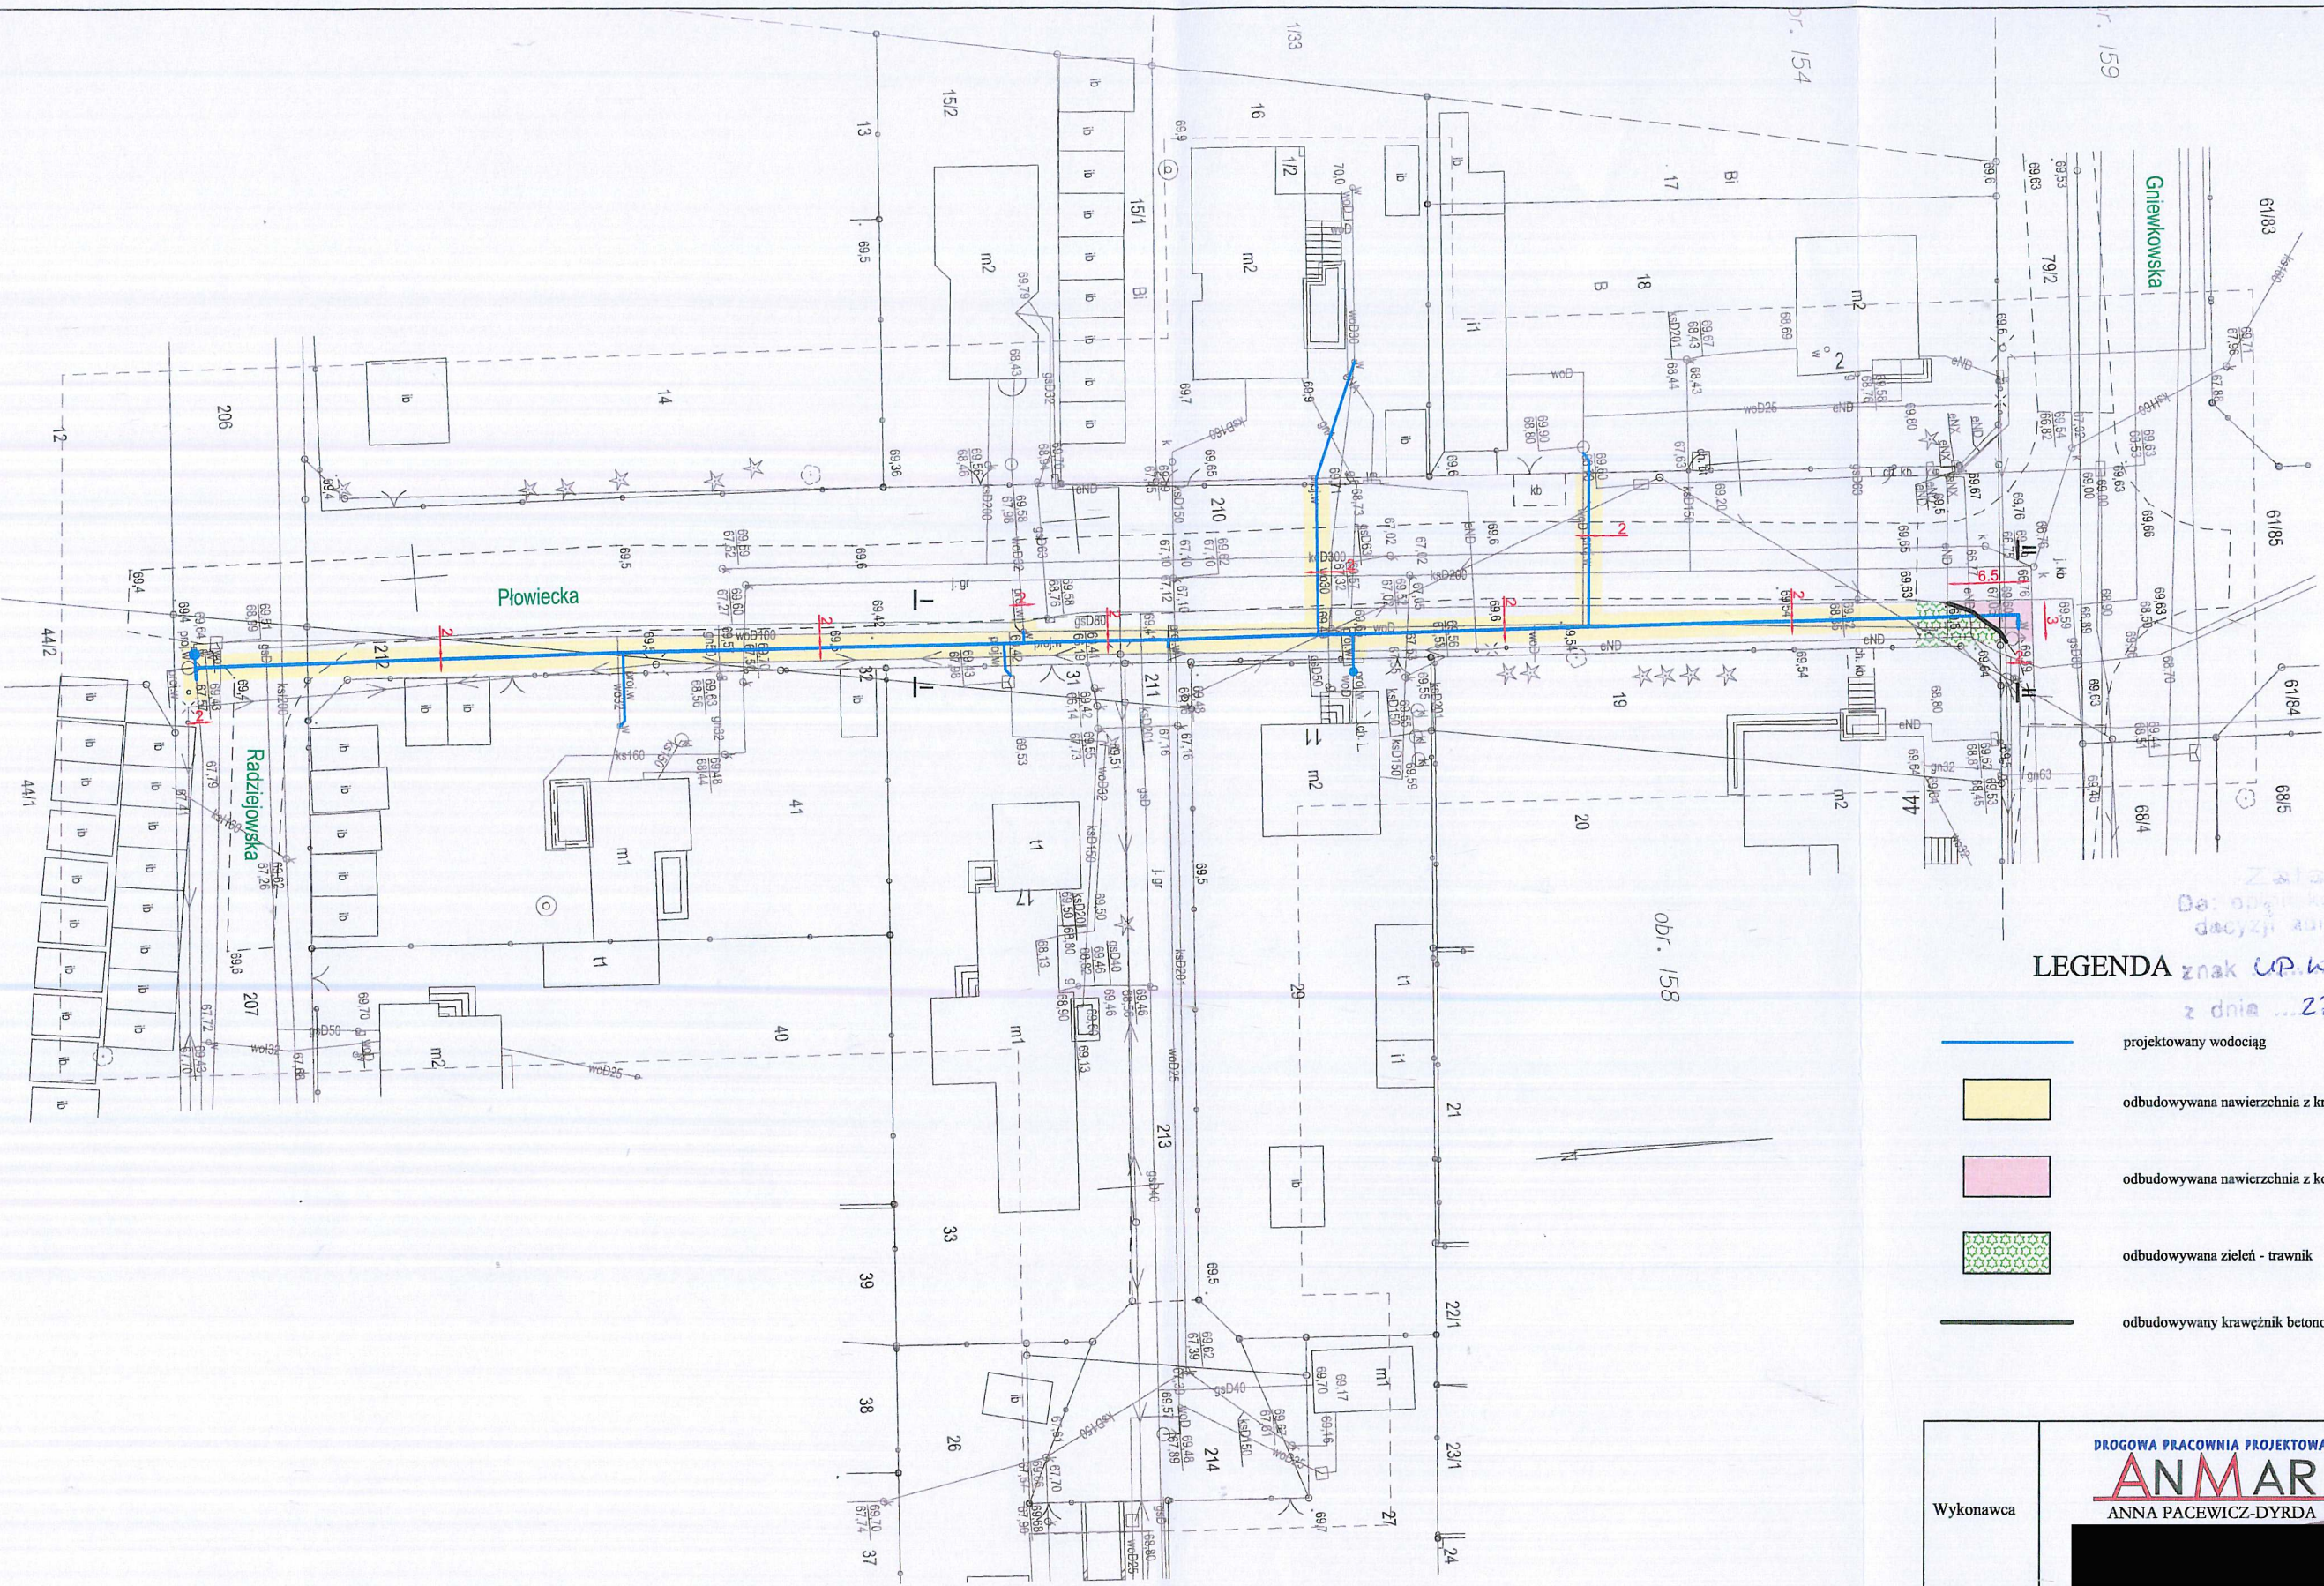


Załącznik
Do: opinii technicznej
decyzji administracyjnej

LEGENDA znak UP.1005.176.2.26.1
z dnia 22.04.2026

- projektowany wodociąg
- odbudowywana nawierzchnia z kruszywa
- odbudowywana nawierzchnia z kostki betonowej
- odbudowywana zielen - trawnik
- odbudowywany krawężnik betonowy najazdowy

Wykonawca	PROGOWA PRACOWNIA PROJEKTOWA ANMAR ANNA PACEWICZ-DYRDA  www.dppANMAR.pl		
Inwestor	Miejskie Wodociągi i Kanalizacja w Bydgoszczy Sp. z o. o. ul. Toruńska 103 85 - 817 Bydgoszcz		
Obiekt (Inwestycja)	Budowa sieci wodociągowej w ulicy Płowieckiej (od ul. Gniewkowskiej do ul. Radziejowskiej) w Bydgoszczy		
Projektant	mgr inż. Anna Pacewicz - Dynda upr. nr KUP/0222/PBD/19 do projektowania w specjalności inżynierskiej drogowej bez ograniczeń		Podpis  04.2026 r. Data
Temat	Plan sytuacyjny	Skala 1:500	Bransia drogi 1 Nr rys.


Przekrój I - I

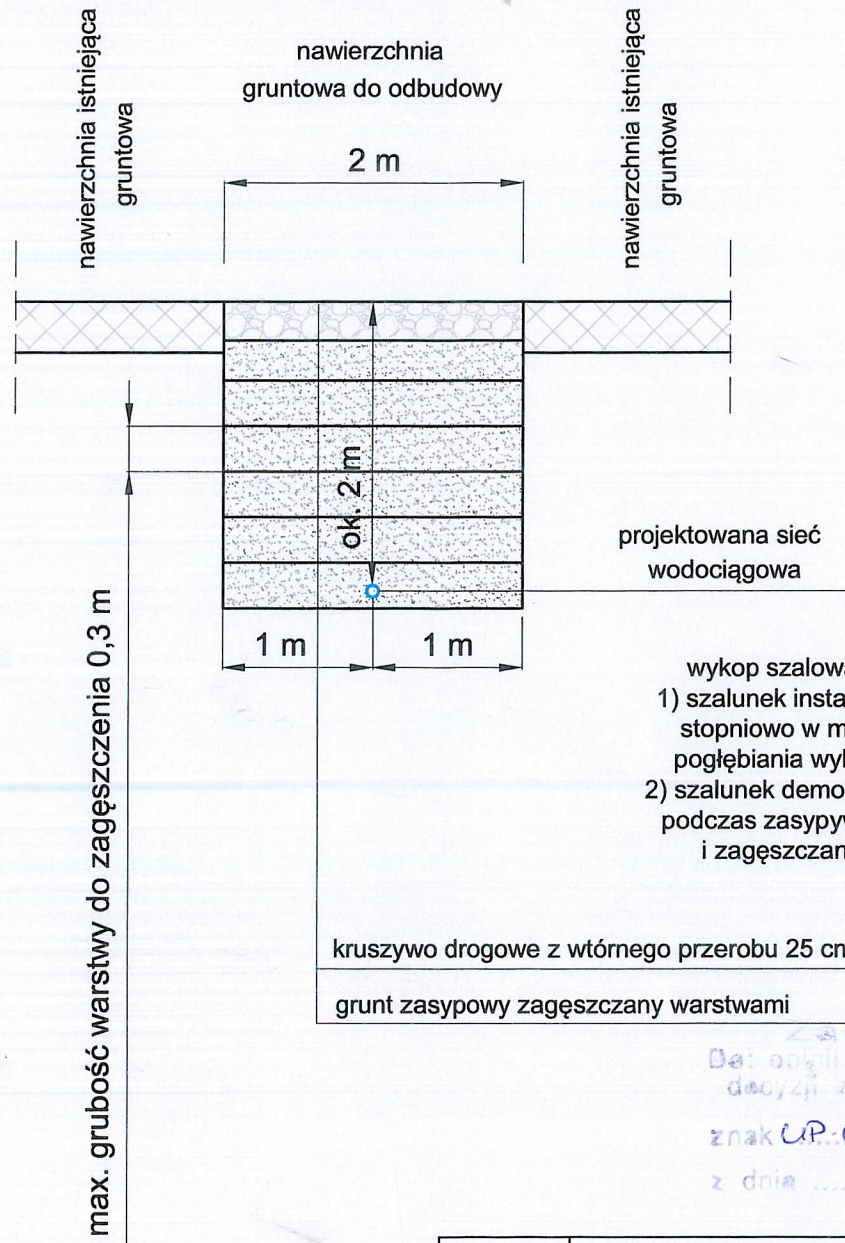

Załącznik
Do: opinii komunikacyjnej,
decyzji administracyjnej
znak LP-6005-176-0226-11
z dnia 27.04.2026

Wykonawca	DROGOWA PRACOWNIA PROJEKTOWA ANMAR ANNA PACEWICZ-DYRDA www.dppANMAR.pl		
Inwestor	Miejskie Wodociągi i Kanalizacja w Bydgoszczy Sp. z o. o. ul. Toruńska 103 85 - 817 Bydgoszcz		
Obiekt (Inwestycja)	Budowa sieci wodociągowej w ulicy Płowieckiej (od ul. Gniewkowskiej do ul. Radziejowskiej) w Bydgoszczy		
Projektant	mgr inż. Anna Pacewicz - Dynda upr. nr KUP/0222/PBD/19 do projektowania w specjalności inżynierskiej drogowej bez ograniczeń	Podpis	04.2026 r. Data
Temat	Przekrój normalny I- I	Skala 1:50	2 Nr rys.

Przekrój II - II

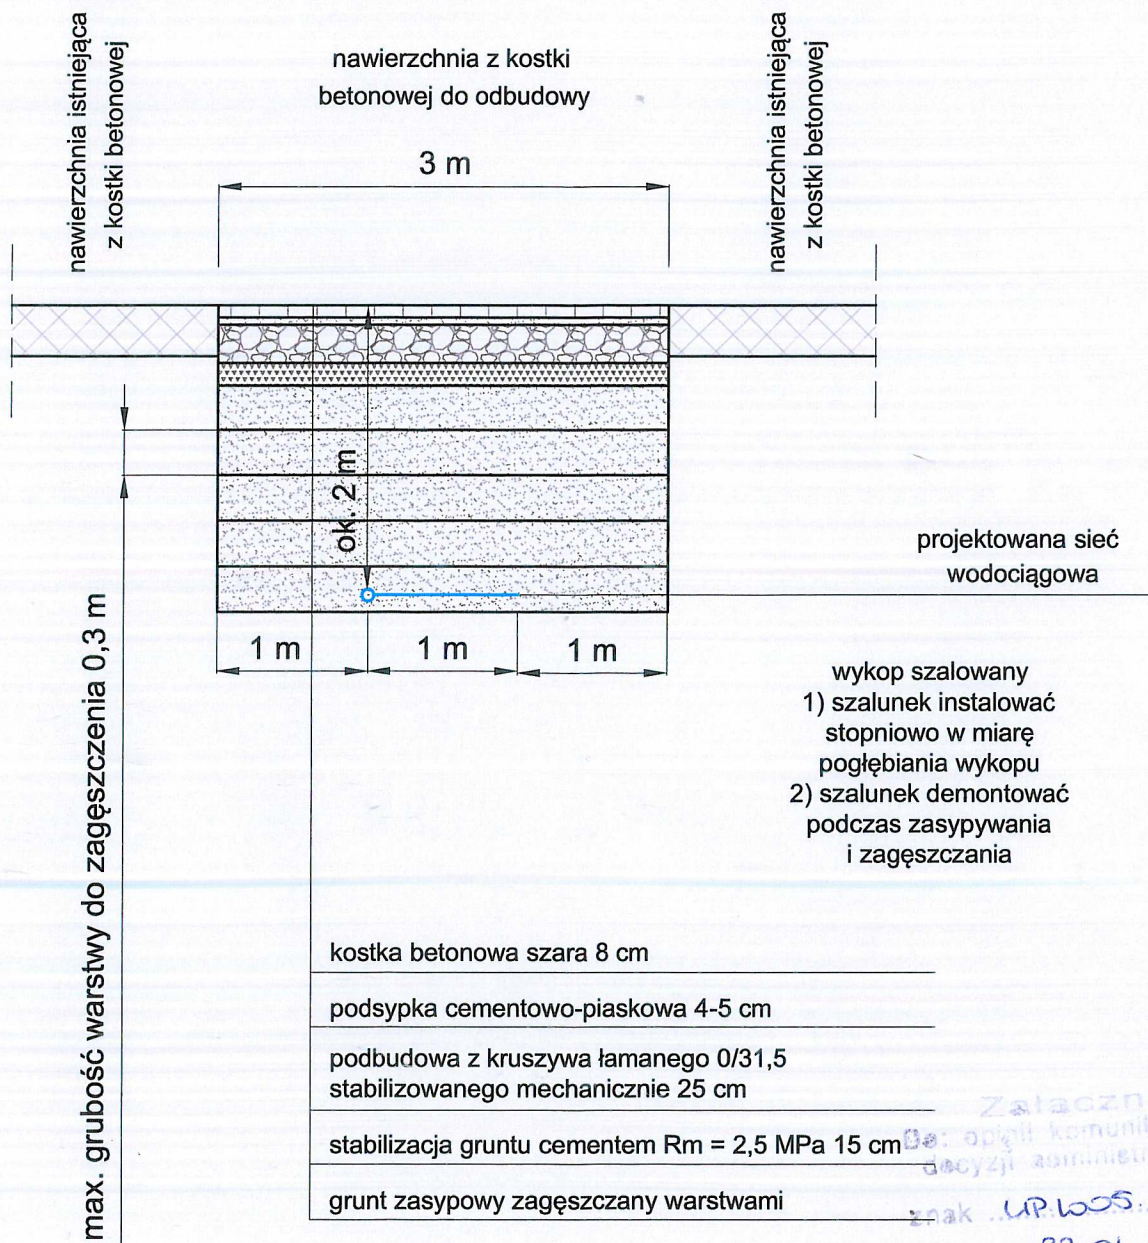

Załącznik
Do: opisu komunikacyjnej
działalności administracyjnej
znak ...LP.605.176.020.11
z dnia ...27.04.2026

Wykonawca	DROGOWA PRACOWNIA PROJEKTOWA ANMAR ANNA PACEWICZ-DYRDA www.dppANMAR.pl		
Inwestor	Miejskie Wodociągi i Kanalizacja w Bydgoszczy Sp. z o. o. ul. Toruńska 103 85 - 817 Bydgoszcz		
Obiekt (Inwestycja)	Budowa sieci wodociągowej w ulicy Płowickiej (od ul. Gniewkowskiej do ul. Radziejowskiej) w Bydgoszczy		
Projektant	mgr inż. Anna Pacewicz - Dynda upr. nr KUP/0222/PBD/19 do projektowania w specjalności inżynierskiej drogowej bez ograniczeń	Podpis	04.2026 r. Data
Temat	Przekrój normalny II- II	Skala 1:50	Bransza drogi 3 Nr rys.

PREZYDENT MIASTA BYDGOSZCZ

Numer: UP.4005.702.2025
Nr wpływu - 26962



Bydgoszcz, 09.10.2025r.

DECYZJA NR UP 430/2025

Na podstawie art. 39 ust. 3 i 3a ustawy z dnia 21 marca 1985 r. o drogach publicznych (t. j. Dz. U. z 2025r. poz. 889 z późn. zm.), a także upoważnienia Prezydenta Miasta Bydgoszczy znak WOA-I.0052.1005.2024 z dnia 8 listopada 2024r. oraz art. 104 k.p.a.

po rozpatrzeniu sprawy z wniosku: Miejskie Wodociągi i Kanalizacja w Bydgoszczy - Sp. z o.o. z siedzibą/zamieszkały(a) ul. Toruńska 103, 85-817 BYDGOSZCZ

wniesionego dnia: 03.10.2025r. **zezwala się inwestorowi:**

1. Na zlokalizowanie liniowego urządzenia obcego w pasie drogowym **ulicy Płowiecka (odc. Gniewkowska - Radziejowska)** na terenie działek drogowych nr 79/2 obr 159; dz. 210, 212, 207, 211 obr 158., w **Bydgoszczy - sieci wodociągowej z przyłączami**,
2. Zobowiązuje się wnioskodawcę, przed przystąpieniem do prowadzenia robót, do:
 - 2.1 uzyskania zezwolenia zarządcy drogi na prowadzenie robót w pasie drogowym na podstawie art. 40 ust. 1 i 2 pkt 1 cyt ustawy oraz zezwolenia zarządcy drogi na umieszczenie w/w **sieci wodociągowej z przyłączami w pasie drogowym** na podstawie art. 40 ust. 1 i 2 pkt 2 cyt ustawy.
 - 2.2 uzgodnienia z zarządcą drogi, przed uzyskaniem pozwolenia na budowę, projektu zagospodarowania działki lub terenu oraz projektu architektoniczno-budowlanego urządzenia (odbudowy konstrukcji drogi odcinka objętego rozkopami).
3. **Ustala się następujące warunki umieszczenia inwestycji oraz zgodnie z wolą Wnioskodawcy przywrócenia pasa drogowego do stanu pierwotnego:**
 - a) w przypadku kolizji w/w sieci z elementami pasa drogowego, podczas przebudowy pasa drogowego, inwestor (gestor urządzenia) na własny koszt dokona przełożenia lub zabezpieczenia uzgadnianej sieci.
 - b) Inwestor (gestor urządzenia) ponosi koszt budowy lub modernizacji urządzeń, nawierzchni w pasie drogowym związanych z likwidacją kolizji projektowanych urządzeń ze stanem istniejącym.
 - c) konstrukcję jezdni o nawierzchni gruntowej należy odtworzyć następująco: ostatnią warstwę zasypki gruntowej gr. 25 cm należy odbudować z kruszywa drogowego z wtórnego przerobu, na długości zadania nawierzchnię należy wyprofilować nadając spadki drogowe
 - d) prace należy prowadzić pod nadzorem inspektora ZDMiKP tel. 582-27-92,
 - e) zielen przyuliczną należy odtworzyć zgodnie z Zarządzeniem Prezydenta Miasta Bydgoszczy z dnia 26 marca 2024r w sprawie wprowadzenia standardów utrzymania, ochrony i rozwoju terenów zielonych Miasta Bydgoszcz – „Bydgoskie Standardy Zieleni”
 - f) należy wykonać badania zagęszczenia gruntu dla każdego metra zasypki gruntowej licząc od dna wykopu,
 - g) do odbioru pasa drogowego należy w formie elektronicznej przedłożyć inwentaryzację powykonawczą odbudowanych konstrukcji pasa drogowego,
 - h) należy wykonać w/w inwestycję zgodnie z wymogami określonymi w rozporządzeniu Ministra Infrastruktury z dnia 24 czerwca 2022 r. w sprawie przepisów techniczno-budowlanych dotyczących dróg publicznych (Dz. U. z 2022r., poz. 1518).
 - i) należy zachować wszelkie parametry zawarte w projekcie.
 - j) wniosek w sprawie zezwolenia na prowadzenie robót budowlano-montażowych w pasie drogowym należy uzupełnić o projekt organizacji ruchu.

UZASADNIENIE:

Zgodnie z art.39 ust. 1 pkt. 1 ustawy o drogach publicznych z dnia 21 marca 1985 r. o drogach publicznych (t.j. Dz. U. z 2023r. poz. 645 z późn. zm.) zabronione jest lokalizowanie urządzeń obcych, przedmiotów i materiałów niezwiązanych z potrzebami zarządzania drogami lub potrzebami ruchu drogowego. Wyjątek stanowi zapis ust. 3 cyt. przepisu zgodnie, z którym w szczególnie uzasadnionych przypadkach umieszczanie w pasie drogowym urządzeń obcych, niezwiązanych z potrzebami zarządzania drogami lub potrzebami ruchu może nastąpić wyłącznie za zezwoleniem właściwego zarządcy drogi, wydawanym w drodze decyzji administracyjnej.

Z przywołanych przepisów wynika jednoznacznie, iż ustawodawca w celu ochrony pasa drogowego przeznaczonego do prowadzenia ruchu lub postoju pojazdów oraz ruchu pieszych wprowadził zakaz umieszczania w nim w/w urządzeń. Warunkiem odstępstwa od tego zakazu jest wystąpienie w konkretnej sprawie szczególnie uzasadnionego przypadku. Udzielenie zatem rzeczzonego zezwolenia winno mieć charakter wyjątkowy.

W uznaniu organu I instancji w niniejszej sprawie w dniu wydania przedmiotowej decyzji zachodzą przesłanki określone w art. 39 ust. 3 ustawy uzasadniające wyrażenie zgody na zlokalizowanie w pasie drogowym ulicy **Płowiecka (odc. Gniewkowska- Radziejowska) sieci wodociągowej z przyłączami**. Lokalizacja nie powinna wpływać negatywnie na funkcjonowanie układu drogowego pod warunkiem zachowania przez stronę wnioskującą w/w warunków.

Decyzja wydana jest na okres od dnia 09.10.2025r. do dnia 31-12-2027r. i jest zgodna z wolą strony. Zgodnie z warunkami decyzji, przed przystąpieniem do fizycznego umieszczenia **sieci wodociągowej z przyłączami** niezbędne jest wystąpienie wnioskodawcy z wnioskiem o wydanie przez zarządcę drogi decyzji zawałającej na prowadzenie robót i ustalającej za powyższe zajęcie stosownej opłaty oraz decyzji zezwalającej na umieszczenie w/w **sieci wodociągowej z przyłączami** w pasie drogowym ulicy **Płowiecka (odc. Gniewkowska- Radziejowska)** i ustalającej za powyższe opłaty.

POUCZENIE:

Od niniejszej decyzji stronie przysługuje odwołanie do Samorządowego Kolegium Odwoławczego w Bydgoszczy za pośrednictwem Dyrektora Zarządu Dróg Miejskich i Komunikacji Publicznej w Bydgoszczy (adres: Zarząd Dróg Miejskich i Komunikacji Publicznej w Bydgoszczy, ul. Toruńska 174a, 85-844 Bydgoszcz) w terminie 14 dni od daty jej otrzymania.

Z upoważnienia
Prezydenta Miasta Bydgoszczy
Dyrektor
Zarządu Dróg Miejskich i Komunikacji Publicznej
w Bydgoszczy
Wojciech Nalazek

Otrzymują:

1. Miejskie Wodociągi i Kanalizacja w Bydgoszczy - Sp. z o.o.
ul. Toruńska 103
85-817 BYDGOSZCZ
2. ZDMiKP w Bydgoszczy
Wydział Zarządzania Pasem Drogowym
ul. Toruńska 174a
85-844 Bydgoszcz – a/a
Kontakt : Dominik Malcer tel. 582-24-78

MAPA DO CELÓW PROJEKTOWYCH SKALA 1:500

woj. kujawsko – pomorskie
m. Bydgoszcz
ul. Płowiecka
nr ark. mapy 321.2122, 2124, 2213
obręb 046101_1.0154, 0158, 0159
jedn. ew. 046101_1.m.Bydgoszcz
ukł. wys. H EVRF2007
PUWG 2000 S.6
MPG.D.422.2100.2025

Nie wykonano ustalenia obciążeń służebnościami gruntowymi.
Nie wyklucza się istnienia w terenie również urządzeń podziemnych ułożonych a nie zgłoszonych do inwentaryzacji geodezyjnej

Bydgoszcz dn. 04.09.2025 r.

Legenda:


zakres aktualizacji

Oświadczam, że opierał techniczny zawierający rezultaty prac geodezyjnych, w wyniku których powstał niniejszy dokument, uzyskał pozytywny wynik weryfikacji. Jednocześnie informuję że jestem świadomy odpowiedzialności karnej za składanie fałszywych oświadczeń.	
Organ służby geodezyjnej, który otrzymał zgłoszenie	Prezydent Miasta Bydgoszczy
Identyfikator zgłoszenia prac geodezyjnych	MPG.D.422.2100.2025
Nr oraz data sporządzenia dokumentu zawierającego wyniki pozytywnej weryfikacji	Protokół nr: MPG.D.422.2100.2025_1 z dnia 16.09.2025 r.
Imię i nazwisko oraz nr uprawnień zawodowych kierownika prac	Łukasz Smolarz, 24473
Wykonawca prac geodezyjnych	

Zespół Uzgodniania Dokumentacji
Projektowej w Bydgoszczy
Aktualnie projektowane sieci uzgodnione w ZUDP
@nie-projektowanych sieci w ZUDP
Stan na dzień 02.09.2025

Legenda:

- proj. sieć wodociągowa Ø110 PVC
- HPBONZ – hydrant DN80 nadziemny
- proj. przyłącze wodociągowe
- istn. sieć wodociągowa Ø100 do likwidacji

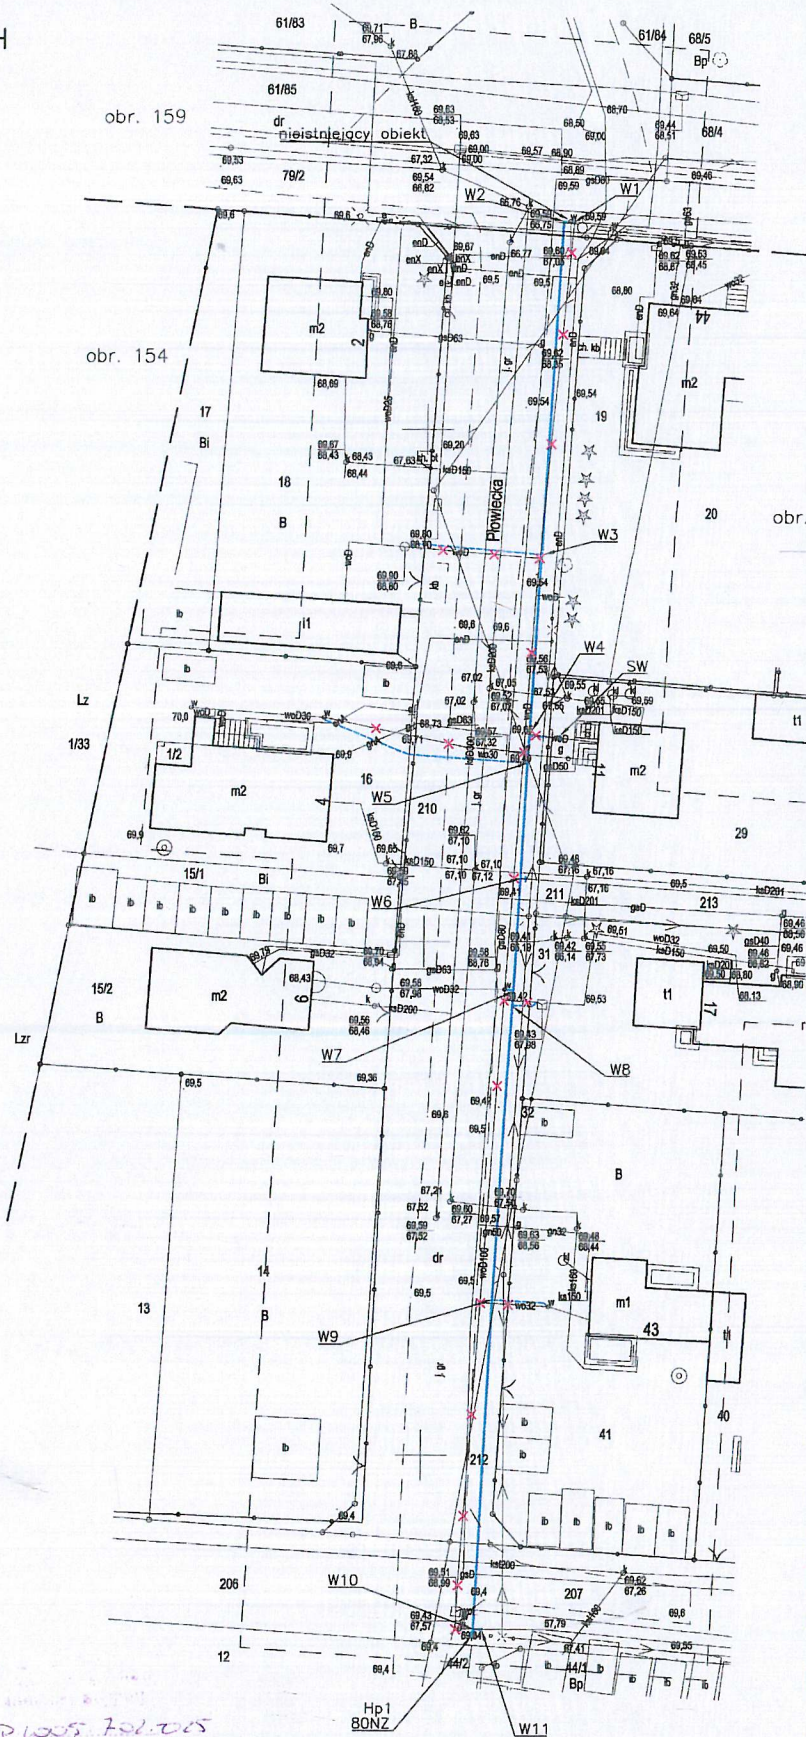

MIĘSKIE WODOCIĄGI I KANALIZACJA w BYDGOSZCZY Sp. z o.o. DZIAŁ PROJEKTOWANIA I PLANOWANIA INWESTYCJI

Objekt Budowa sieci wodociągowej w ulicy Płowieckiej (od ul. Gniewkowskiej do ul. Radziejowskiej) w Bydgoszczy	Branża		Stadium	
	Sanitarna		KONCEPCJA	
	Projektant	mgr inż. Maciej Kowalski nr upr. KUP/0205/PWBS/17		
	Opracował	mgr inż. Marlena Mrotek		
Przedmiot opracowania Projekt Zagospodarowania Terenu	Sprawdził		mgr inż. Justyna Ciaciuch nr upr. KUP/0054/POOS/10	
	Data	Skala	Nr rys.	
	03.10.2025	1:500	1	