
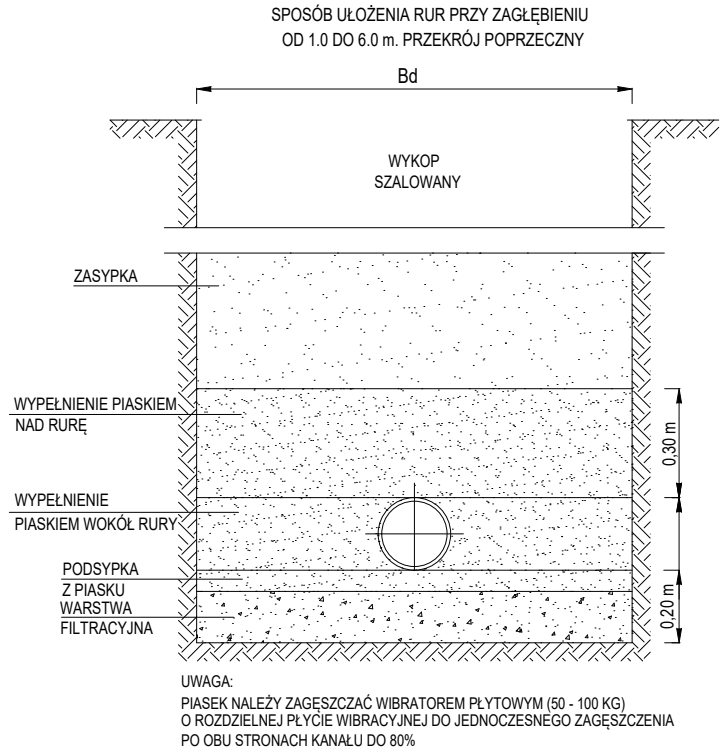
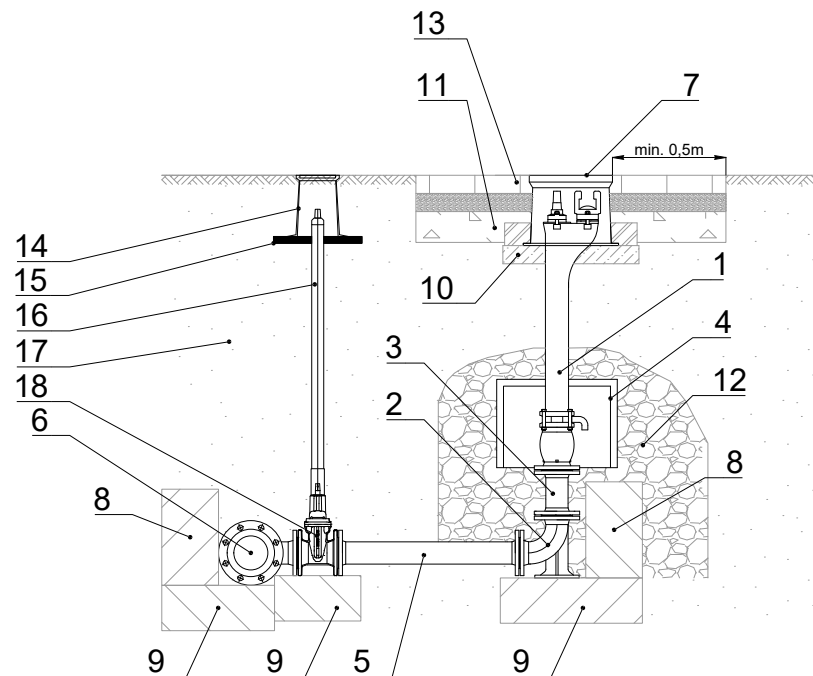
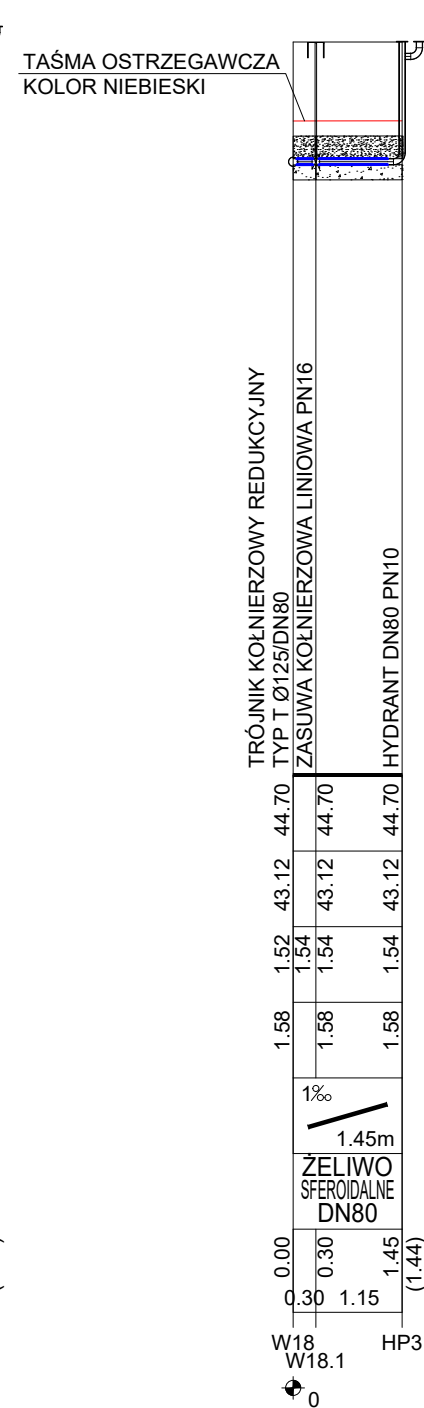


1. RZĘDNE ISTNIEJĄCEJ INFRASTRUKTURY PODZIEMNEJ NALEŻY SPRAWDZIĆ W WARUNKACH RZECZYWISTYCH.
2. MONTAŻ RUROCIĄGÓW W PASIE CHODNIKA NALEŻY WYKONAĆ METODĄ WYKOPOWĄ ZGODNIE Z INSTRUKCJĄ PRODUCENTA RUH.
3. NALEŻY BEZWZGLĘDNE, PODCZAS WYKONYWANIA PRAC, STOSOWAĆ OCHRONĘ DRZEW, W TYM ICH SYSTEMY KORZENIOWEGO. W SASIEDZTWE DRZEW WYKOPY WYKONYWAĆ RĘCZNIE, KRÓTKIMI ETAPAMI, SZYBKO JE WYPEŁNIAĆ I ZASYPYWAĆ ŻYŹNĄ ZIEMIĄ, KORZENIE OŚLANIĆ I ZABEZPIECZAĆ PRZED WYSUSZANIEM, W RAZIE KONIECZNOŚCI STOSOWAĆ EKRANY ZABEZPIECZAJĄCE.
4. PO ZAKOŃCZENIU REALIZACJI ROBÓT TEREN NALEŻY DOPROWADZIĆ DO STANU POCZĄTKOWEGO ZGODNIE Z PROJEKTEM ODTWORZENIA NAWIERZCHNI TERENU.

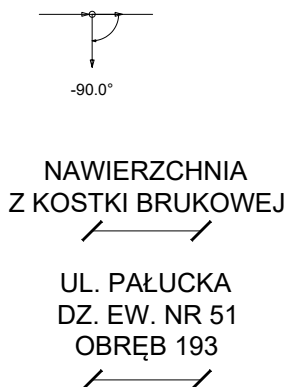

1. HYDRANT PODZIEMNY Z PODWÓJNYM ZAMKNIĘCIEM DN80 PN16
I Z KONTROLOWANYM MIEJSCEM ZŁAMANIA
2. KOŁANO KOŁNIERZOWE ZE STOPĄ N DN80
3. KRÓCIEĆ DWUKOŁNIERZOWY TYP FF DN80, DŁUGOŚĆ DOSTOSOWAĆ
4. OSŁONA ODWADNIACZA Z TWORZYWA SZTUCZNEGO
5. KRÓCIEĆ DWUKOŁNIERZOWY TYP FF DN80, DŁUGOŚĆ DOSTOSOWAĆ
6. TRÓJNIK REDUKCYJNY KOŁNIERZOWY TYP T DN100/80
7. SKRZYŃKA ŻELIWNA DO HYDRANTÓW PODZIEMNYCH
Z POWŁOKĄ ANTYKOROZYJNĄ
8. BLOK OPOROWY IC WG BN-81/9792-05, h=0,4m, L=0,5m
9. PODBETONOWANIE BETON C16/20 O GRUBOŚCI 0,2m
10. PŁYTA BETONOWA ZBROJONA DO HYDRANTÓW
11. OPASKA BETONOWA
12. TŁUCZEŃ, GRYS
13. KOSTKA BRUKOWA
14. SKRZYŃKA ULICZNA DO ZASUW
15. DEDYKOWANA DLA SKRZYŃKI PŁYTA PODKŁADOWA
16. OBUDOWA TELESKOPOWA DO ZASUW
17. GRUNT RODZIMY LUB PIASEK ZAGĘSZCZONY
18. ZASUWA KOŁNIERZOWA DN80 PN16

UWAGA:

1. WSZYSTKIE ELEMENTY WEWNĘTRZNE I ZEWNĘTRZNE POZA USZCZELNIENIAMI, GRZYBEM, KULĄ WYKONANE Z ŻELIWA SFER. EN-GJS-400-15 LUB EN-GJS-500-7 WG PN-EN 1563:2000.
2. ELEMENT ZAMYKAJĄCY Z ŻELIWA SFER. MIN. EN-GJS-400-15.
3. WSZYSTKIE ODKRYTE ELEMENTY ŻELIWNE ZABEZPIECZYĆ ANTYKOROZYJNIE FARBĄ EPOKSYDOWĄ NANIESIONĄ METODĄ ELEKTROSTATYCZNĄ ZGODNIE Z DIN 3067.
4. HYDRANT WYPOSAŻYĆ W ZABEZPIECZENIE PRZED ZANIECZYSZCZENIEM.

NAZWA ZAMIERZENIA BUDOWLANEGO		
PRZEBUDOWA SIECI WODOCIĄGOWEJ WRAZ Z PRZYŁĄCZMI W UL. PAŁUCKIEJ NA ODCINKU OD UL. GAJOWEJ DO UL. ŻMUDZKIEJ W BYDGOSZCZY		
ADRES ZAMIERZENIA BUDOWLANEGO		
UL. PAŁUCKA W BYDGOSZCZY NA OCINKU OD UL. GAJOWEJ DO UL. ŻMUDZKIEJ		
KATEGORIA OBIEKTU BUDOWLANEGO		
KATEGORIA XXVI		
IDENTYFIKATOR DZIAŁEK EWIDENCYJNYCH		
JEDNOSTKA EWIDENCYJNA 046101_1, Miasto Bydgoszcz obręb 0193: dz. ew. nr 40/1, 41, 42/1, 49, 51, 52/5, 52/6, 54, 55, 56, 57, 58, 59, 60/1, 62, 43 obręb 0197: dz. ew. nr 109		
IMIĘ I NAZWISKO LUB NAZWA ZAMAWIAJĄCEGO ORAZ JEJGO ADRES		
 MIEJSKIE WODOCIĄGI I KANALIZACJA W BYDGOSZCZY - SP. Z O.O. UL. TORUŃSKA 103 85-817 BYDGOSZCZ		
GENERALNY PROJEKTANT		
Biuro Inżynieryjno Projektowe BIPROJEKT ul. Pabianicka 26 lok.5, 04-219 Warszawa, tel.: (22) 38-12-89, e-mail: biuro@biprojekt.com.pl, www.biprojekt.net		
PROJEKTOWAŁ	NUMER UPRAWNIENI	PODPIS
mgr inż. Paweł Budziak	MAZ/0411/POOS/09	
OPRACOWAŁA		
mgr inż. Katarzyna Kościelska	-	
WERYFIKATOR		
mgr inż. Aneta Głowacka	MAZ/0581/PBS/17	
NAZWA RYSUNKU		
PROFILE PODŁUŻNE PRZYŁĄCZY HYDRANTOWYCH		
FAZA PROJEKTU		
PROJEKT TECHNICZNY		
BRANŻA		SKALA
SANITARNA		1:100/100
DATA		NR RYSUNKU
22.08.2022 r.		PT-03