



PROWADZENIE INSTALACJI WODOCIĄGOWEJ W BUDYNKU "SZCZEGÓŁ A"

ISTNIEJĄCE

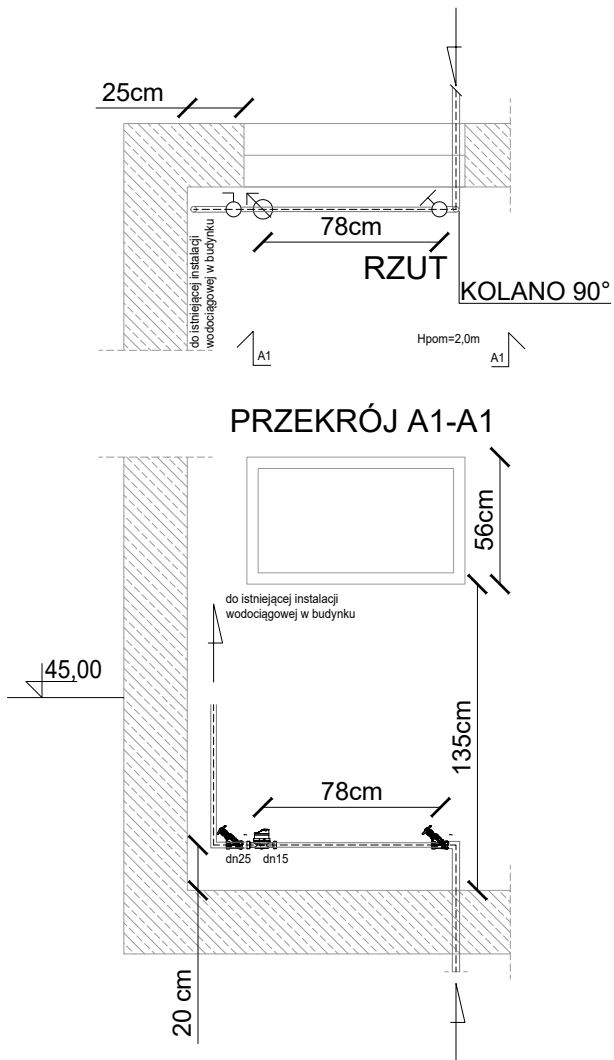


PROJEKTOWANE

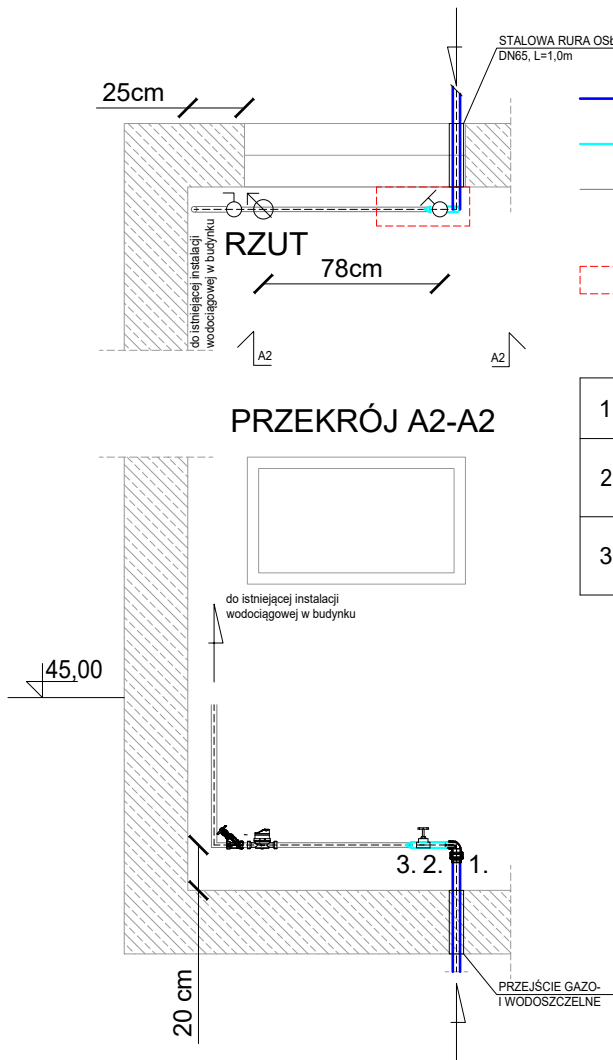

- PE 100, SDR11, PN16 Dz32x3,0mm
- STAL DN25
- ISTNIEJĄCA INSTALACJA WODOCIĄGOWA
- ZAKRES WYMIANY INSTALACJI WEWNĘTRZNEJ

- KOLANO 90° Z GWINTEM ZEWNĘTRZNYM 32x1"
- ZAWÓR ODCINAJĄCY GRZYBKOWY DN25
- ZWĘŻKA STALOWA DN25/DN20

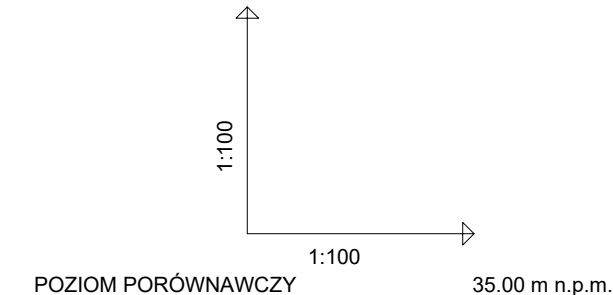

POZIOM PORÓWNAWCZY 35.00 m n.p.m.

RZĘDNA TERENU ISTN.	44.90	44.90	44.90	45.00	45.00
RZĘDNA OSI PRZEWODU	43.17	43.17	43.17	43.33	44.05
NAZIOM	1.67	1.71	1.71	1.65	0.93
ZAGŁĘBIENIE OSI PRZEWODU	1.73	1.73	1.67	1.67	0.95
SPADKI, DŁUGOŚCI	1‰	20‰	386‰		
ŚREDNICA, MATERIAŁ	Dz32x3,0 mm PE100 RC, SDR 11, PN16 L=11.30m				
ODLEGŁOŚCI	0.00	0.15	1.15	9.45	10.80
HEKTOMETRY	0.15	1.00	8.30	1.85	

UWAGI:

- RZĘDNE ISTNIEJĄCEJ INFRASTRUKTURY PODZIEMNEJ NALEŻY SPRAWDZIĆ W WARUNKACH RZECZYWISTYCH.
- MONTAŻ RUROCIĄGÓW W PASIE CHODNIKA NALEŻY WYKONAĆ METODĄ WYKOPOWĄ ZGODNIE Z INSTRUKCJĄ PRODUCENTA RUR.
- NALEŻY BEZWZGLĘDNIE, PODCZAS WYKONYWANIA PRAC, STOSOWAĆ OCHRONĘ DRZEW, W TYM ICH SYSTEMU KORZENIOWEGO: W SĄSIEDZTWIE DRZEW WYKOPY WYKONYWAĆ RĘCZNIE, KRÓTKIMI ETAPAMI, SZYBKO JE WYPEŁNIAĆ I ZASYPIWAĆ ŻYZNĄ ZIEMIĄ, KORZENIE OSŁANIAĆ I ZABEZPIECZAĆ PRZED WYSYCHANIEM, W RAZIE KONIECZNOŚCI STOSOWAĆ EKRANY ZABEZPIECZAJĄCE.
- PO ZAKOŃCZENIU REALIZACJI ROBÓT TEREN NALEŻY DOPROWADZIĆ DO STANU POCZĄTKOWEGO ZGODNIE Z PROJEKTEM ODTWORZENIA NAWIERZCHNI TERENU.



NAWIERZCHNIA BETON ASFALTOWY NAWIERZCHNIA Z PŁYTEK CERAMICZNYCH

UL. PAŁUCKA DZ. EW. NR 49 OBRĘB 193 UL. PAŁUCKA DZ. EW. NR 60/1 OBRĘB 193


RURA OSŁONOWA STALOWA DN65 ODCINEK PRZYŁĄCZA W RURZE STALOWEJ PROWADZIĆ W OTULINIE "SZCZEGÓŁ A"

OPASKA DO NAWIERCANIA DO RUR PE Z GWINTEM WEWNĘTRZNYM Ø125/1 1/4"

ZASUWA DOMOWA

ŁUK DOCZOŁOWY DŁUGI PE100, SDR11, PN16 90°

BUDYNEK, PAŁUCKA 2A

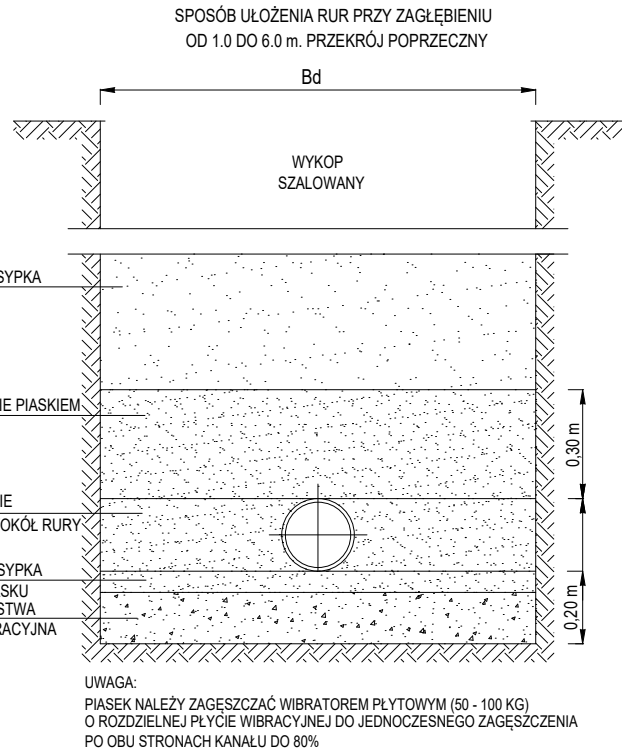

UWAGA: PIASEK NALEŻY ZAGĘSZCZAĆ WIBRATOREM PŁYTOWYM (50 - 100 KG) O ROZDZIELNEJ PŁYCE WIBRACYJNEJ DO JEDNOCZESNEGO ZAGĘSZCZENIA PO OBU STRONACH KANAŁU DO 80%

NAZWA ZAMIERZENIA BUDOWLANEGO PRZEBUDOWA SIECI WODOCIĄGOWEJ WRAZ Z PRZYŁĄCZMI W UL. PAŁUCKIEJ NA ODCINKU OD UL. GAJOWEJ DO UL. ŻMUDZKIEJ W BYDGOSZCZY

ADRES ZAMIERZENIA BUDOWLANEGO UL. PAŁUCKA W BYDGOSZCZY NA OCINKU OD UL. GAJOWEJ DO UL. ŻMUDZKIEJ

KATEGORIA OBIEKTU BUDOWLANEGO KATEGORIA XXVI

IDENTYFIKATOR DZIAŁEK EWIDENCYJNYCH JEDNOSTKA EWIDENCYJNA 046101_1, Miasto Bydgoszcz obręb 0193: dz. ew. nr 40/1, 41, 42/1, 49, 51, 52/5, 52/6, 54, 55, 56, 57, 58, 59, 60/1, 62, 43 obręb 0197: dz. ew. nr 109

IMIĘ I NAZWISKO LUB NAZWA ZAMAWIAJĄCEGO ORAZ JEGO ADRES MIEJSKIE WODOCIĄGI I KANALIZACJA W BYDGOSZCZY - SP. Z O.O. UL. TORUŃSKA 103 85-817 BYDGOSZCZ

GENERALNY PROJEKTANT Biuro Inżynieryjno Projektowe BIPROJEKT ul. Pabianicka 26 lok.5, 04-219 Warszawa, tel.: (22) 378-12-89, e-mail: biuro@biprojekt.com.pl, www.biprojekt.net

PROJEKTOWAŁ mgr inż. Paweł Budziak NUMER UPRAWNIEŃ MAZ/0411/POOS/09 PODPIS OPRACOWAŁ mgr inż. Katarzyna Kościelowska WERYFIKATOR mgr inż. Aneta Głowacka MAZ/0581/PBS/17

NAZWA RYSUNKU PRZYŁĄCZE WODOCIĄGOWE UL. PAŁUCKA 2A

FAZA PROJEKTU PROJEKT TECHNICZNY BRANŻA SANITARNNA SKALA 1:100/100 DATA 22.08.2022 r. NR RYSUNKU PT-05

UWAGI:

- PRZED ROZPOCZĘCIEM PRAC NALEŻY ZWERYFIKOWAĆ ZGODNOŚĆ WYMIARÓW, ŚREDNIC PRZYŁĄCZY, ŚREDNIC INSTALACJI WODOCIĄGOWEJ ORAZ RZĘDNYCH ZAWARTYCH W PROJEKCIE Z RZECZYWISTYMI. W PRZYPADKU ROZBIEŻNOŚCI PROJEKT NALEŻY DOSTOSOWAĆ DO WARUNKÓW ISTNIEJĄCYCH.
- PRZED ROZPOCZĘCIEM PRAC NALEŻY ZWERYFIKOWAĆ LOKALIZACJĘ ISTNIEJĄCEJ INSTALACJI WODY ZIMNEJ W BUDYNKU.
- PUNKT WŁĄCZENIA PROJEKTOWANEGO RUROCIĄGU DO ISTNIEJĄCEJ INSTALACJI DOSTOSOWAĆ PODCZAS PRAC.
- PROJEKTOWANĄ ARMATURĘ NALEŻY MONTOWAĆ ZGODNIE Z INSTRUKCJĄ I ZALECENIAMI PRODUCENTÓW.
- PRZEJŚCIA RUROCIĄGÓW PRZEZ PRZEGRODY BUDOWLANE WYKONAĆ JAKO GAZO- I WODOSZCZELNE.
- PO ZAKOŃCZENIU PRAC POMIESZCZENIE WODOMIERZA DOPROWADZIĆ DO STANU POCZĄTKOWEGO.
- W TRAKCIE PRAC NALEŻY ZWERYFIKOWAĆ STAN TECHNICZNY WODOMIERZA I DOKONAĆ EWENTUALNEJ WYMIANY NA WODOMIERZ RÓWNOWAŻNY ZGODNY Z WYMAGANIAMMI MWIK W BYDGOSZCZY