



ISTNIEJĄCE

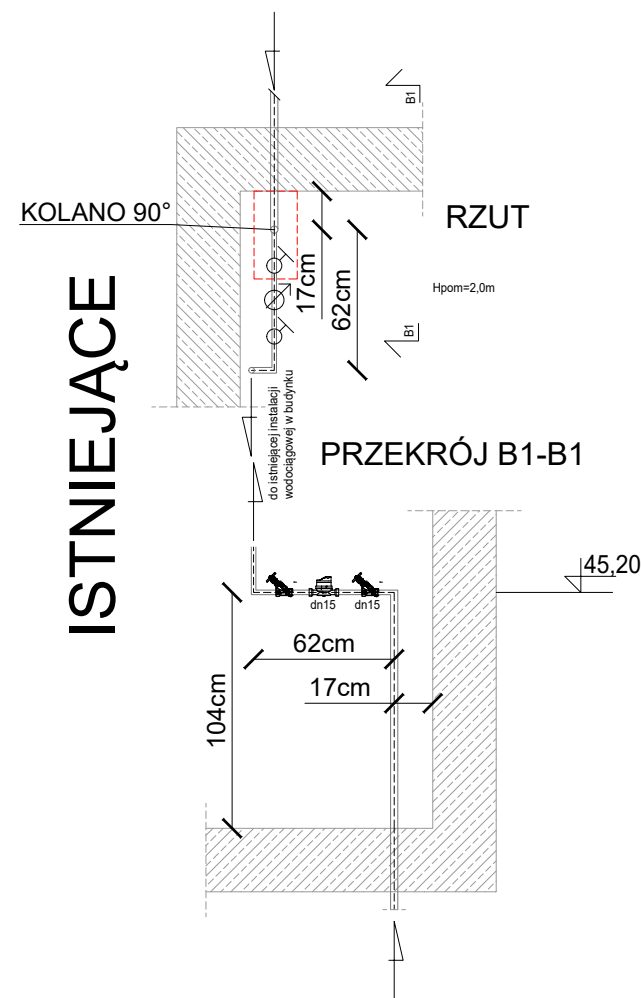


PROJEKTOWANE


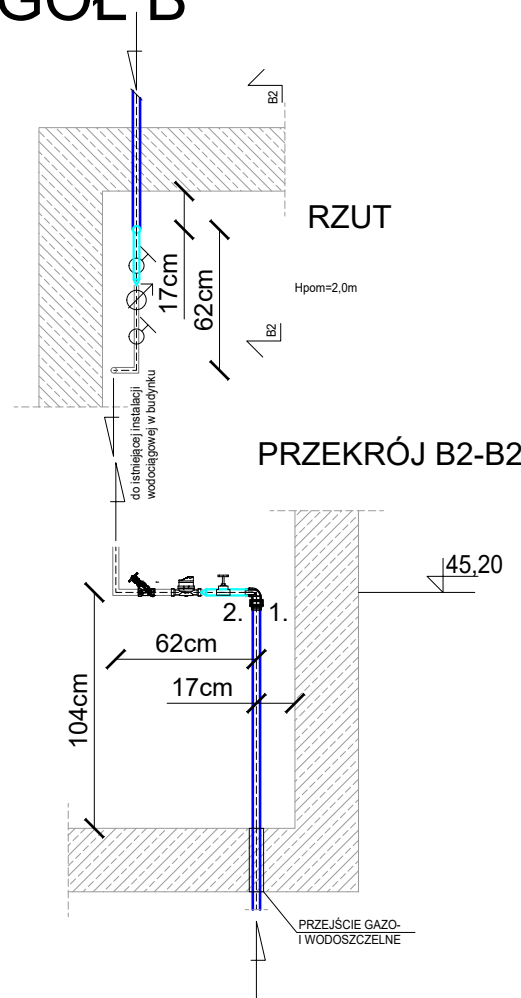


- | | |
|---|--|
|  | PE 100, SDR11, PN16 Dz32x3,0mm |
|  | STAL DN25 |
| | ISTNIEJĄCA INSTALACJA
WODOCIĄGOWA |
|  | ZAKRES WYMIANY
INSTALACJI WEWNĘTRZNEJ |

- | | |
|----|--|
| 1. | KOLANO 90° Z GWINTEM ZEWNĘTRZNYM 32x1" |
| 2. | ZAWÓR ODCINAJĄCY GRZYBKOWY DN25 |
| 3. | ZWĘŻKA STALOWA DN25/DN20 |

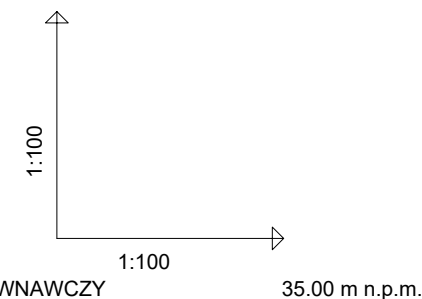

POZIOM PORÓWNAWCZY	35.00 m n.p.m.	OPR. Z GŁ.	ZAS.	OPR. Z GŁ.	ZAS.	OPR. Z GŁ.	ZAS.	OPR. Z GŁ.	ZAS.
RZĘDNA TERENU ISTN.		45.00	45.00	45.00	45.00	45.00	45.00	45.00	45.00
RZĘDNA OSI PRZEWODU		43.16	43.16	43.16	43.16	43.16	43.16	43.16	43.16
NAZIOM		1.78	1.82	1.82	1.84	1.81	1.73	1.71	1.70
ZAGŁĘBIENIE OSI PRZEWODU		1.84	1.84	1.86	1.83	1.75	1.73	1.71	1.60
SPADKI, DŁUGOŚCI									
ŚREDNICA, MATERIAŁ		Dz32x3,0 mm PE100, SDR 11, PN16 L=9.85m							
ODLEGŁOŚCI		0.00	0.15	1.15	2.20	4.95	5.50	6.15	9.85
HEKTOMETRY		W6 W6.1							

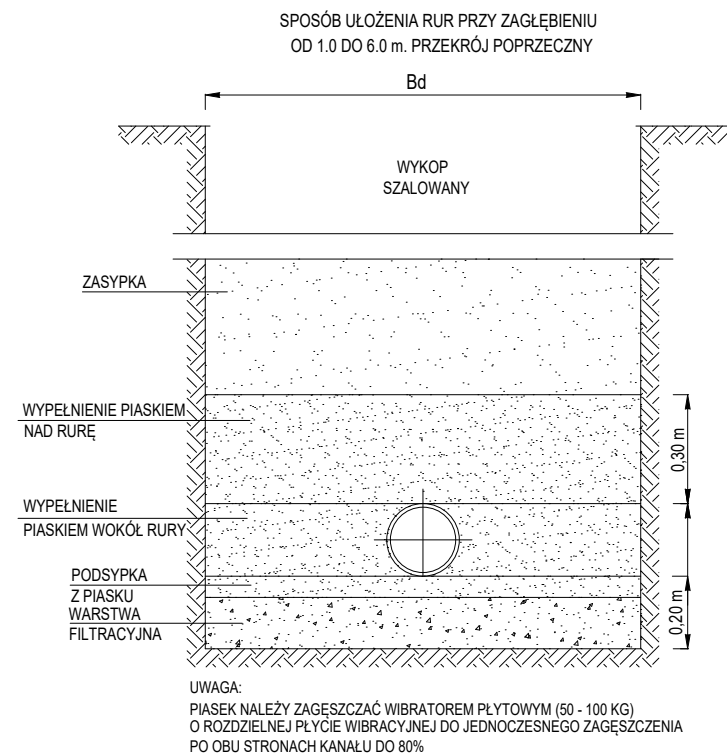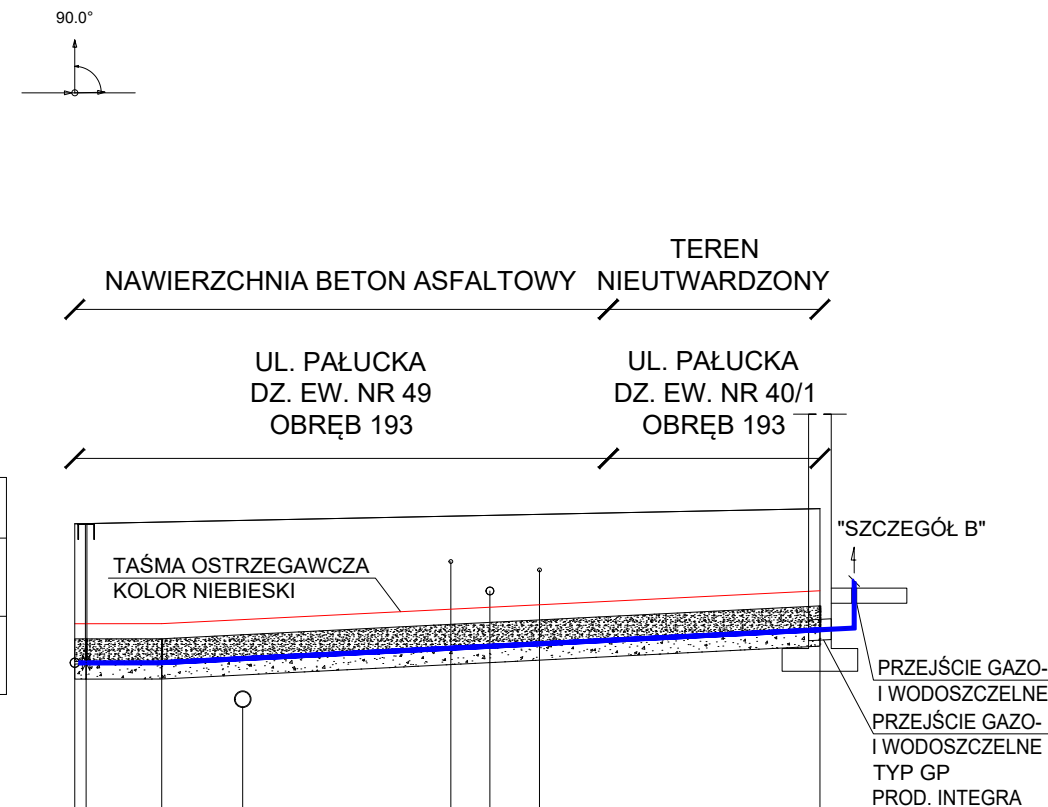

NAZWA ZAMIERZENIA BUDOWLANEGO

PRZEBUDOWA SIECI WODOCIĄGOWEJ
WRAZ Z PRZYŁĄCZMI W UL. PAŁUCKIEJ
NA ODCINKU OD UL. GAJOWEJ
DO UL. ŻMUDZKIEJ W BYDGOSZCZY

ADRES ZAMIERZENIA BUDOWLANEGO

UL. PAŁUCKA W BYDGOSZCZY
NA OCINKU OD UL. GAJOWEJ DO UL. ŻMUDZKIEJ

KATEGORIA OBIEKTU BUDOWLANEGO

KATEGORIA XXVI

JEDNOSTKA EWIDENCYJNA 046101_1, Miasto Bydgoszcz
obręb 0193: dz. ew. nr 40/1, 41, 42/1, 49, 51, 52/5, 52/6, 54,
55, 56, 57, 58, 59, 60/1, 62, 43
obręb 0197: dz. ew. nr 109

	IMIĘ I NAZWISKO LUB NAZWA ZAMAWIAJĄCEGO ORAZ JEGO ADRES MIEJSKIE WODOCIĄGI I KANALIZACJA W BYDGOSZCZY - SP. Z O.O. UL. TORUŃSKA 103 85-817 BYDGOSZCZ
---	--

GENERALNY PROJEKTANT

Biuro Inżynieryjno Projektowe

BIPROJEKT

ul. Pabianicka 26 lok.5, 04-219 Warszawa,
tel.: (22) 378-12-89, e-mail: biuro@biprojekt.com.pl, www.biprojekt.net

PROJEKTOWAŁ mgr inż. Paweł Budziak	NUMER UPRAWNIEN MAZ/0411/POOS/09	PODPIS
OPRACOWAŁA mgr inż. Katarzyna Koscielska	-	
WERYFIKATOR mgr inż. Aneta Głowacka	MAZ/0581/PBS/17	

NAZWA RYSUNKU
PRZYŁĄCZE WODOCIĄGOWE
UL. PAŁUCKA 1A

FAZA PROJEKTU
PROJEKT TECHNICZNY

BRANŻA SANITARNA	SKALA 1:100/100
DATA 22.08.2022 r.	NR RYSUNKU PT-06

UWAGI:

1. PRZED ROZPOCZĘCIEM PRAC NAŁEŻY ZWERYFIKOWAĆ ZGODNOŚĆ WYMIARÓW, ŚREDNIO PRZYŁĄCZY, ŚREDNIE INSTALACJI WODOCIĄGOWEJ ORAZ RZĘDNYCH ZAWARTYCH W PROJEKcie Z RZECZYWISTYMI. W PRZYPADKU ROZBİŻNOŚCI PROJEKT NAŁEŻY DOSTOSOWAĆ DO WARUNKÓW ISTNIEJĄCYCH.
2. PRZED ROZPOCZĘCIEM PRAC NAŁEŻY ZWERYFIKOWAĆ LOKALIZACJĘ IŚNIEJĄCEJ INSTALACJI WODY ZIMNEJ W BUDYNKU.
3. PUNKT WŁĄCZENIA PROJEKTOWANEGO RUROCIĄGU DO ISTNIEJĄCEJ INSTALACJI DOSTOSOWAĆ PODCZAS PRAC.
4. PROJEKTOWANĄ ARMATURĘ NAŁEŻY MONTOWAĆ ZGODNIE Z INSTRUKCJĄ I ZALECENIAMI PRODUCENTÓW.
5. PRZEJĘCIA RUROCIĄGÓW PRZEZ PRZEGRODY BUDOWLANE WYKONAĆ JAKO GAZO- WODOSZCZELNE.
6. PO ZAKOŃCZENIU PRAC POMIESZCZENIE WODOMIERZA DOPROWADZIĆ DO STANU POCZĄTKOWEGO.
7. W TRAKCIE PRAC NAŁEŻY ZWERYFIKOWAĆ STAN TECHNICZNY WODOMIERZA I DOKONAĆ EWENTUALNEJ WYMIANY NA WODOMIERZ RÓWNOWAŻNY ZGODNY Z WYMAGANIAMI MWK W BUDGOSZCZY

UWAGI:

1. RZĘDNE ISTNIEJĄCEJ INFRASTRUKTURY PODZIEMNEJ NALEŻY SPRAWDZIĆ W WARUNKACH RZECZYWISTYCH.
2. MONTAŻ RUROCIĄGÓW W PASIE CHODNIKA NALEŻY WYKONAĆ METODĄ WYKOPOWĄ ZGODNIE Z INSTRUKCJĄ PRODUCENTA RUR.
3. NALEŻY BEZWZGLĘDNE, PODCZAS WYKONYWANIA PRAC, STOSOWAĆ OCHRONĘ DRZEW W TYM ICH SYSTEMY KORZENIOWEGO W SĄSIĘDZTWIE DRZEW WYKOPY WYKONYWANE RĘCZNIE, KRÓTKIMI ETAPAMI, SZYBKO JE WYPEŁNIAĆ I ZASYPAWYWAĆ ŻYŁĄ ZIEMIĄ KORZENIE OSLANIAĆ I ZABEZPIECZAĆ PRZED WYSYCHANIEM, W RAZIE KONIECZNOŚCI STOSOWAĆ KRYANKI ZABEZPIECZAJĄCE.
4. PO ZAKOŃCZENIU REALIZACJI ROBÓT TEREN NALEŻY DOPROWADZIĆ DO STANU POZACZĄTKOWEGO ZGODNIE Z PROJEKTEM OTWORZENIA NAWIERZCHNI TERENU.

PT-06