


PROWADZENIE INSTALACJI
WODOCIĄGOWEJ W STUDZIENCE
"SZCZEGÓŁ E"

PROJEKTOWANE

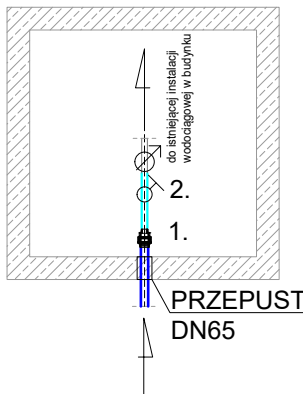


- PE 100, SDR11, PN16 Dz32x3,0mm
STAL DN25
ISTNIEJĄCA INSTALACJA WODOCIĄGOWA



1. ZŁĄCZE Z GWINTEM ZEWNĘTRZNYM 32x1"
2. ZAWÓR GRZYBKOWY DN25

POZIOM PORÓWNAWCZY		35.00 m n.p.m.
RZĘDNA TERENU ISTN.		
RZĘDNA OSI PRZEWODU		
NAZIOM		
ZAGŁĘBIENIE OSI PRZEWODU		
SPADKI, DŁUGOŚCI		
ŚREDNICA, MATERIAŁ		
ODLEGŁOŚCI		
HEKTOMETRY		

NAWIERZCHNIA BETON ASFALTOWY
TEREN UTWARDZONY
UL. PAŁUCKA DZ. EW. NR 49 OBRĘB 193
UL. PAŁUCKA DZ. EW. NR 58 OBRĘB 193

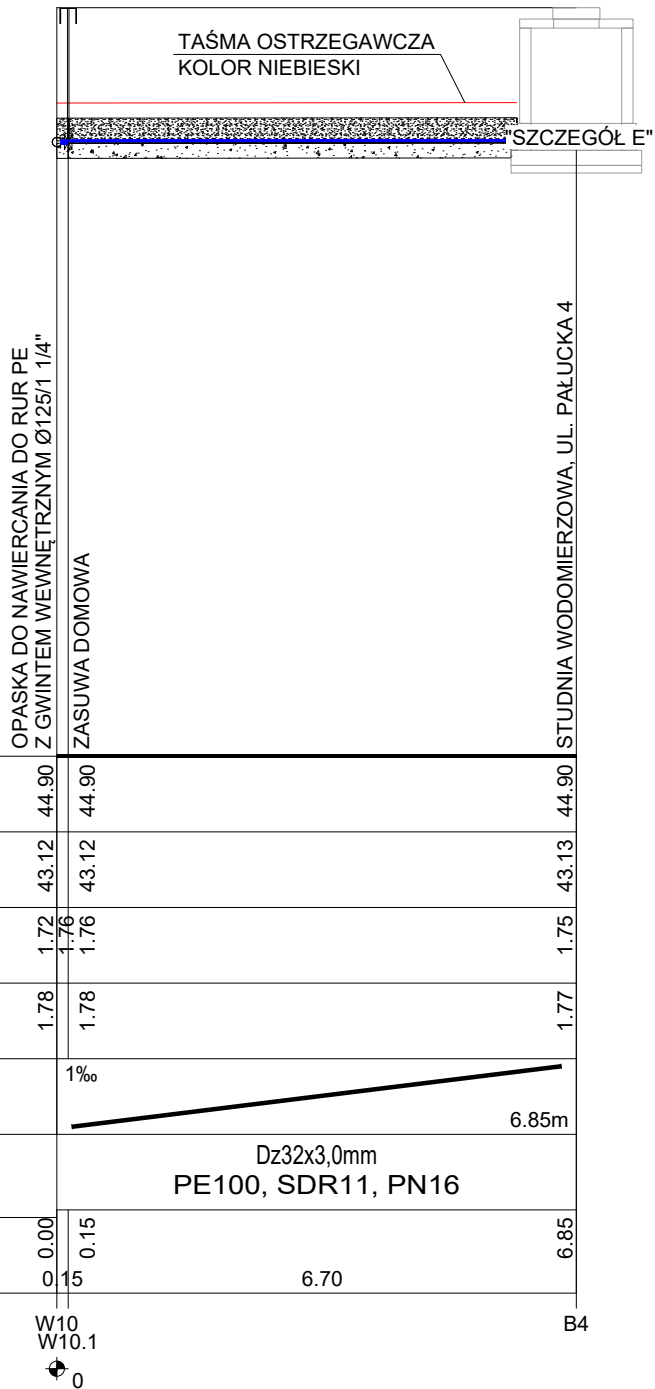

NAWIERZCHNIA BETON ASFALTOWY
TEREN NIEUTWARDZONY
UL. PAŁUCKA DZ. EW. NR 49 OBRĘB 193
UL. PAŁUCKA DZ. EW. NR 59 OBRĘB 193

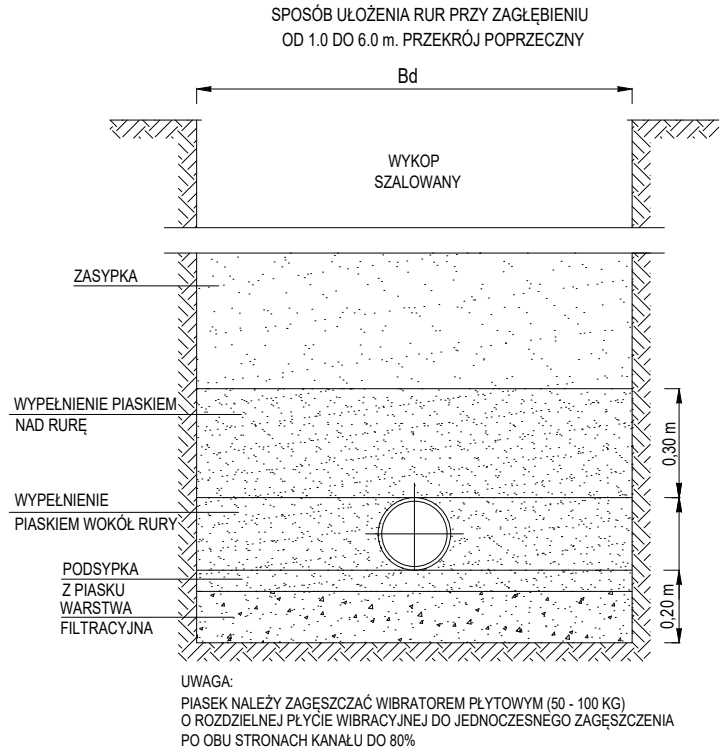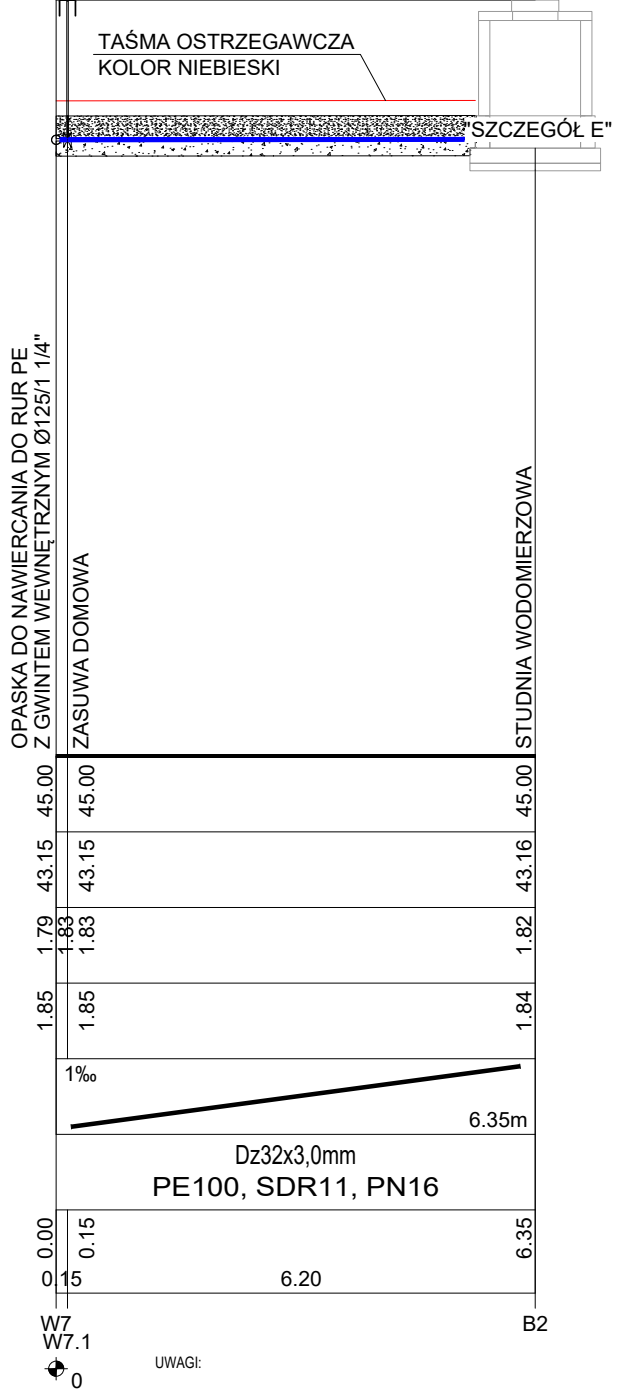

UWAGA:
PIASEK NALEŻY ZAGĘSZCZAĆ WIBRATOREM PŁYTOWYM (50 - 100 KG)
O ROZDZIELNEJ PŁYTCIE WIBRACYJNEJ DO JEDNOCZESNEGO ZAGĘSZCZENIA
PO OBU STRONACH KANAŁU DO 80%

NAZWA ZAMIERZENIA BUDOWLANEGO
PRZEBUDOWA SIECI WODOCIĄGOWEJ
WRAZ Z PRZYŁĄCZMI W UL. PAŁUCKIEJ
NA ODCINKU OD UL. GAJOWEJ
DO UL. ŻMUDZKIEJ W BYDGOSZCZY

ADRES ZAMIERZENIA BUDOWLANEGO
UL. PAŁUCKA W BYDGOSZCZY
NA OCINKU OD UL. GAJOWEJ DO UL. ŻMUDZKIEJ

KATEGORIA OBIEKTU BUDOWLANEGO
KATEGORIA XXVI

IDENTYFIKATOR DZIAŁEK EWIDENCYJNYCH
JEDNOSTKA EWIDENCYJNA 046101_1, Miasto Bydgoszcz
obręb 0193: dz. ew. nr 40/1, 41, 42/1, 49, 51, 52/5, 52/6, 54,
55, 56, 57, 58, 59, 60/1, 62, 43
obręb 0197: dz. ew. nr 109

IMIĘ I NAZWISKO LUB NAZWA ZAMAWIAJĄCEGO ORAZ JEGO ADRES
MIEJSKIE WODOCIĄGI I KANALIZACJA W
BYDGOSZCZY - SP. Z O.O.
UL. TORUŃSKA 103
85-817 BYDGOSZCZ

GENERALNY PROJEKTANT
Biuro Inżynieryjno Projektowe
BIPROJEKT
ul. Pabianicka 26 lok.5, 04-219 Warszawa,
tel.: (22) 378-12-89, e-mail: biuro@biprojekt.com.pl, www.biprojekt.net

PROJEKTOWAŁ mgr inż. Paweł Budziak	NUMER UPRAWNIENI MAZ/0411/POOS/09	PODPIS
OPRACOWAŁA mgr inż. Katarzyna Kościelowska	-	
WERYFIKATOR mgr inż. Aneta Głowacka	MAZ/0581/PBS/17	

NAZWA RYSUNKU
PRZYŁĄCZE WODOCIĄGOWE
UL. PAŁUCKA 2, 4

FAZA PROJEKTU PROJEKT TECHNICZNY	
BRANŻA SANITARNA	SKALA 1:100/100
DATA 22.08.2022 r.	NR RYSUNKU PT-07

- UWAGI:
- PRZED ROZPOCZĘCIEM PRAC NALEŻY ZWERYFIKOWAĆ ZGODNOŚĆ WYMIARÓW, ŚREDNIC PRZYŁĄCZY, ŚREDNIC INSTALACJI WODOCIĄGOWEJ ORAZ RZĘDNYCH ZAWARTYCH W PROJEKCIE Z RZECZYWISTYMI. W PRZYPADKU ROZBIEŻNOŚCI PROJEKT NALEŻY DOSTOSOWAĆ DO WARUNKÓW ISTNIEJĄCYCH.
 - PRZED ROZPOCZĘCIEM PRAC NALEŻY ZWERYFIKOWAĆ LOKALIZACJĘ ISTNIEJĄCEJ INSTALACJI WODY ZIMNEJ W BUDYNKU.
 - PUNKT WŁĄCZENIA PROJEKTOWANEGO RUROCIĄGU DO ISTNIEJĄCEJ INSTALACJI DOSTOSOWAĆ PODCZAS PRAC.
 - PROJEKTOWANĄ ARMATURĘ NALEŻY MONTOWAĆ ZGODNIE Z INSTRUKCJĄ I ZALECENIAMI PRODUCENTÓW.
 - PRZEJŚCIA RUROCIĄGÓW PRZEZ PRZEGRODY BUDOWLANE WYKONAĆ JAKO GAZO- I WODOSZCZELNE.
 - PO ZAKOŃCZENIU PRAC POMIESZCZENIE WODOMIERZA DOPROWADZIĆ DO STANU POCZĄTKOWEGO.
 - W TRAKCIE PRAC NALEŻY ZWERYFIKOWAĆ STAN TECHNICZNY WODOMIERZA I DOKONAĆ EWENTUALNEJ WYMIANY NA WODOMIERZ RÓWNOWAŻNY ZGODNY Z WYMAGANIAMI MWIK W BYDGOSZCZY

- UWAGI:
- RZĘDNE ISTNIEJĄCEJ INFRASTRUKTURY PODZIEMNEJ NALEŻY SPRAWDZIĆ W WARUNKACH RZECZYWISTYCH.
 - MONTAŻ RUROCIĄGÓW W PASIE CHODNIKA NALEŻY WYKONAĆ METODĄ WYKOPOWĄ ZGODNIE Z INSTRUKCJĄ PRODUCENTA RUR.
 - NALEŻY BEZWZGLĘDNIE, PODCZAS WYKONYWANIA PRAC, STOSOWAĆ OCHRONĘ DRZEW, W TYM ICH SYSTEMU KORZENIOWEGO: W ŚASIEDZTWIE DRZEW WYKOPY WYKONYWAĆ RĘCZNIE, KRÓTKIMI ETAPAMI, SZYBKO JE WYPELNIĆ I ZASYPYWAĆ ŻYZNĄ ZIEMIĄ, KORZENIE OŚLANIAĆ I ZABEZPIECZAĆ PRZED WYSYCHANIEM, W RAZIE KONIECZNOŚCI STOSOWAĆ EKRANY ZABEZPIECZAJĄCE.
 - PO ZAKOŃCZENIU REALIZACJI ROBÓT TEREN NALEŻY DOPROWADZIĆ DO STANU POCZĄTKOWEGO ZGODNIE Z PROJEKTEM ODTWORZENIA NAWIERZCHNI TERENU.