


PROWADZENIE INSTALACJI WODOCIĄGOWEJ W STUDZIENCE "SZCZEGÓŁ D"




PROJEKTOWANE

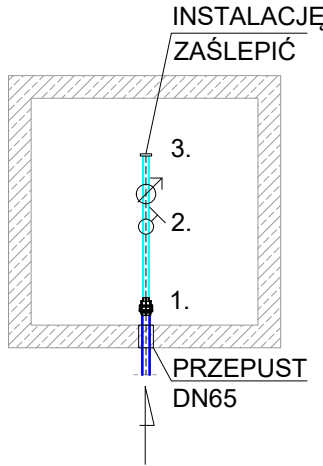

- PE 100, SDR11, PN16 Dz32x3,0mm
- STAL DN25


UWAGA:
1. DO ISTNIEJĄCEGO WODOMIERZA W STUDNI NA DZ. EW. NR 42/1 PODŁĄCZONY JEST BUDYNEK PRZY UL. PAŁUCKIEJ 3. PROJEKT NIE OBEJMUJE PODŁĄCZENIA WW. NIERUCHOMOŚCI DO PRZEBUDOWYWANEJ SIECI WODOCIĄGOWEJ W UL. PAŁUCKIEJ. INSTALACJĘ W STUDNI WODOMIERZOWEJ NALEŻY ZAŚLEPIĆ POD PROJEKTOWANY, WG ODREBNEGO OPRACOWANIA, BUDYNEK MIESZKALNY NA DZ. EW. NR 42/1.

1.	ZŁĄCZE Z GWINTEM ZEWNĘTRZNYM 32x1"
2.	ZAWÓR GRZYBKOWY DN25
3.	KOREK STALOWY Z GWINTEM ZEWNĘTRZNYM 1"

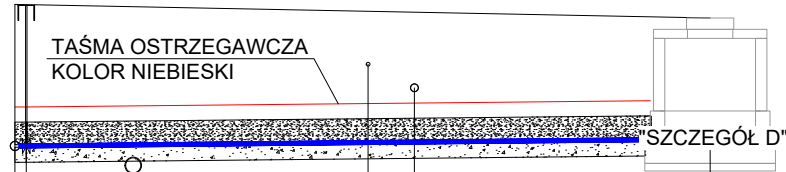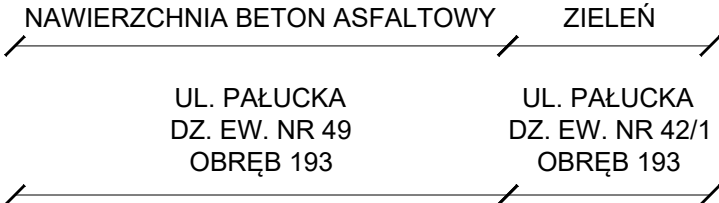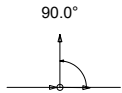

POZIOM PORÓWNAWCZY	35.00 m n.p.m.	OPASKA DO NAWIERCANIA DO RUR PE Z GWINTEM WEWNĘTRZNYM Ø125/1 1/4"	ZASUWA DOMOWA	Istn. kan. san. ks200, Rz.d.=42.77	Istn. kabel energ., Rz.o.=44.21	Istn. gaz. g100, Rz.o.=43.90	STUDNIA WODOMIERZOWA, dz. ew. nr 42/1
RZĘDNA TERENU ISTN.		45.00	45.00	44.97	44.91	44.90	44.82
RZĘDNA OSI PRZEWODU		43.13	43.13	43.14	43.17	43.18	43.22
NAZIOM		1.81	1.85	1.81	1.72	1.70	1.58
ZAGŁĘBIENIE OSI PRZEWODU		1.87	1.87	1.83	1.74	1.72	1.60
SPADKI, DŁUGOŚCI	1‰ 0.15m		10‰				9.05m
ŚREDNICA, MATERIAŁ							Dz32x3,0 mm PE100, SDR11, PN16 L=9.20m
ODLEGŁOŚCI		0.00	0.15	1.55	4.65	5.30	9.20
HEKTOMETRY		W9 W9.1					B3

- UWAGI:
- RZĘDNE ISTNIEJĄCEJ INFRASTRUKTURY PODZIEMNEJ NALEŻY SPRAWDZIĆ W WARUNKACH RZECZYWISTYCH.
 - MONTAŻ RUROCIĄGÓW W PASIE CHODNIKA NALEŻY WYKONAĆ METODĄ WYKOPOWĄ ZGODNIE Z INSTRUKCJĄ PRODUCENTA RUR.
 - NALEŻY BEZWZGLĘDNIE, PODCZAS WYKONYWANIA PRAC, STOSOWAĆ OCHRONĘ DRZEW, W TYM ICH SYSTEMU KORZENIOWEGO: W ŚASIEDZTWIE DRZEW WYKOPY WYKONYWAĆ RĘCZNIE, KRÓTKIMI ETAPAMI, SZYBKO JE WYPEŁNIAĆ I ZASYPYWAĆ ŻYZNĄ ZIEMIĄ, KORZENIE OŚLANIĄĆ I ZABEZPIECZAĆ PRZED WYSYCHANIEM, W RAZIE KONIECZNOŚCI STOSOWAĆ EKRANY ZABEZPIECZAJĄCE.
 - PO ZAKOŃCZENIU REALIZACJI ROBÓT TEREN NALEŻY DOPROWADZIĆ DO STANU POCZĄTKOWEGO ZGODNIE Z PROJEKTEM ODTWORZENIA NAWIERZCHNI TERENU.

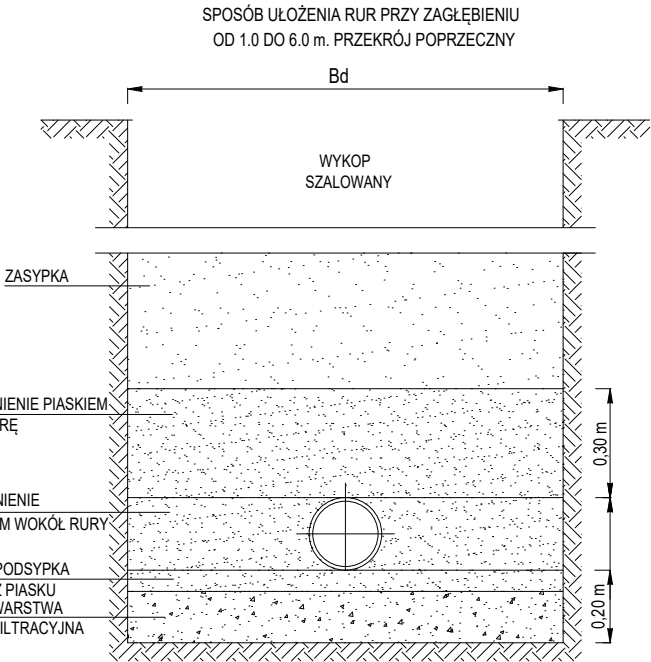

UWAGA:
PIASEK NALEŻY ZAGĘSZCZAĆ WIBRATOREM PŁYTOWYM (50 - 100 KG) O ROZDZIELNEJ PŁYTCIE WIBRACYJNEJ DO JEDNOCZESNEGO ZAGĘSZCZENIA PO OBU STRONACH KANAŁU DO 80%

NAZWA ZAMIERZENIA BUDOWLANEGO
PRZEBUDOWA SIECI WODOCIĄGOWEJ WRAZ Z PRZYŁĄCZMI W UL. PAŁUCKIEJ NA ODCINKU OD UL. GAJOWEJ DO UL. ŻMUDZKIEJ W BYDGOSZCZY

ADRES ZAMIERZENIA BUDOWLANEGO
UL. PAŁUCKA W BYDGOSZCZY NA OCINKU OD UL. GAJOWEJ DO UL. ŻMUDZKIEJ

KATEGORIA OBIEKTU BUDOWLANEGO
KATEGORIA XXVI

IDENTYFIKATOR DZIAŁEK EWIDENCYJNYCH
JEDNOSTKA EWIDENCYJNA 046101_1, Miasto Bydgoszcz obręb 0193: dz. ew. nr 40/1, 41, 42/1, 49, 51, 52/5, 52/6, 54, 55, 56, 57, 58, 59, 60/1, 62, 43 obręb 0197: dz. ew. nr 109

IMIĘ I NAZWISKO LUB NAZWA ZAMAWIAJĄCEGO ORAZ JEGO ADRES
MIEJSKIE WODOCIĄGI I KANALIZACJA W BYDGOSZCZY - SP. Z O.O.
UL. TORUŃSKA 103
85-817 BYDGOSZCZ

GENERALNY PROJEKTANT
Biuro Inżynieryjno Projektowe
BIPROJEKT
ul. Pabianicka 26 lok.5, 04-219 Warszawa,
tel.: (22) 378-12-89, e-mail: biuro@biprojekt.com.pl, www.biprojekt.net

PROJEKTOWAŁ mgr inż. Paweł Budziak	NUMER UPRAWNIEŃ MAZ/0411/POOS/09	PODPIS
OPRACOWAŁA mgr inż. Katarzyna Kościelowska	-	
WERYFIKATOR mgr inż. Aneta Głowacka	MAZ/0581/PBS/17	

NAZWA RYSUNKU
PRZYŁĄCZE WODOCIĄGOWE
UL. PAŁUCKA 3

FAZA PROJEKTU
PROJEKT TECHNICZNY

BRANŻA
SANITARNA

SKALA
1:100/100

DATA
22.08.2022 r.

PT-09

- UWAGI:
- PRZED ROZPOCZĘCIEM PRAC NALEŻY ZWERYFIKOWAĆ ZGODNOŚĆ WYMIARÓW, ŚREDNIC PRZYŁĄCZY, ŚREDNIC INSTALACJI WODOCIĄGOWEJ ORAZ RZĘDNYCH ZAWARTYCH W PROJEKCIE Z RZECZYWISTYMI. W PRZYPADKU ROZBIEŻNOŚCI PROJEKT NALEŻY DOSTOSOWAĆ DO WARUNKÓW ISTNIEJĄCYCH.
 - PRZED ROZPOCZĘCIEM PRAC NALEŻY ZWERYFIKOWAĆ LOKALIZACJĘ ISTNIEJĄCEJ INSTALACJI WODY ZIMNEJ W BUDYNKU.
 - PUNKT WŁĄCZENIA PROJEKTOWANEGO RUROCIĄGU DO ISTNIEJĄCEJ INSTALACJI DOSTOSOWAĆ PODCZAS PRAC.
 - PROJEKTOWANĄ ARMATURĘ NALEŻY MONTOWAĆ ZGODNIE Z INSTRUKCJĄ I ZALECENIAMI PRODUCENTÓW.
 - PRZEJŚCIA RUROCIĄGÓW PRZEZ PRZEGRODY BUDOWLANE WYKONAĆ JAKO GAZO- I WODOSZCZELNE.
 - PO ZAKOŃCZENIU PRAC POMIESZCZENIE WODOMIERZA DOPROWADZIĆ DO STANU POCZĄTKOWEGO.
 - W TRAKCIE PRAC NALEŻY ZWERYFIKOWAĆ STAN TECHNICZNY WODOMIERZA I DOKONAĆ EWENTUALNEJ WYMIANY NA WODOMIERZ RÓWNOWAŻNY ZGODNY Z WYMAGANIAMI MWIK W BYDGOSZCZY