
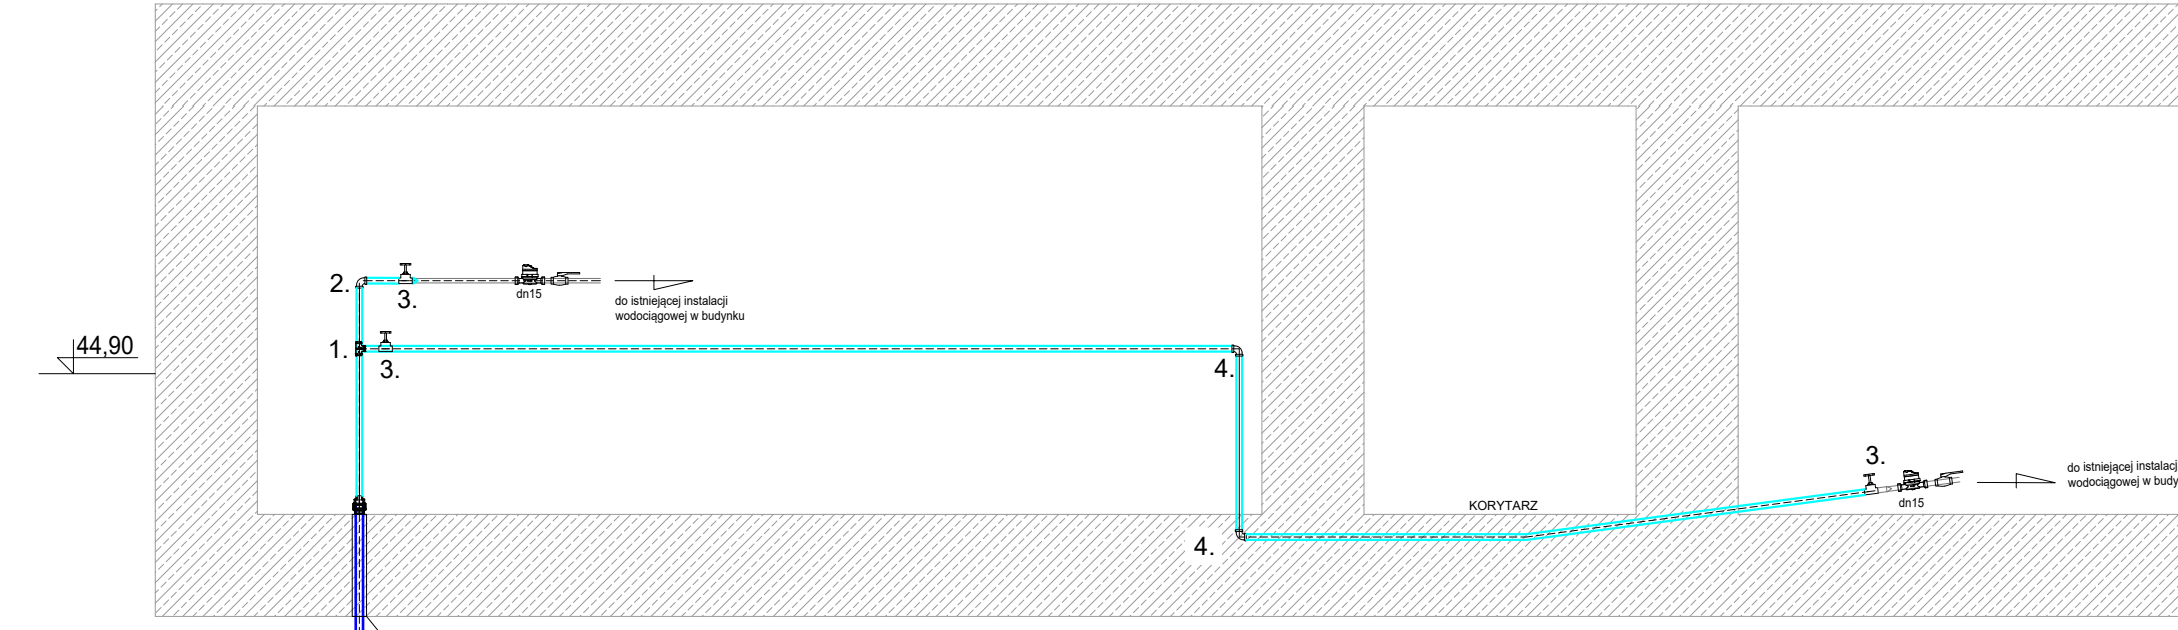


PROJEKTOWANE

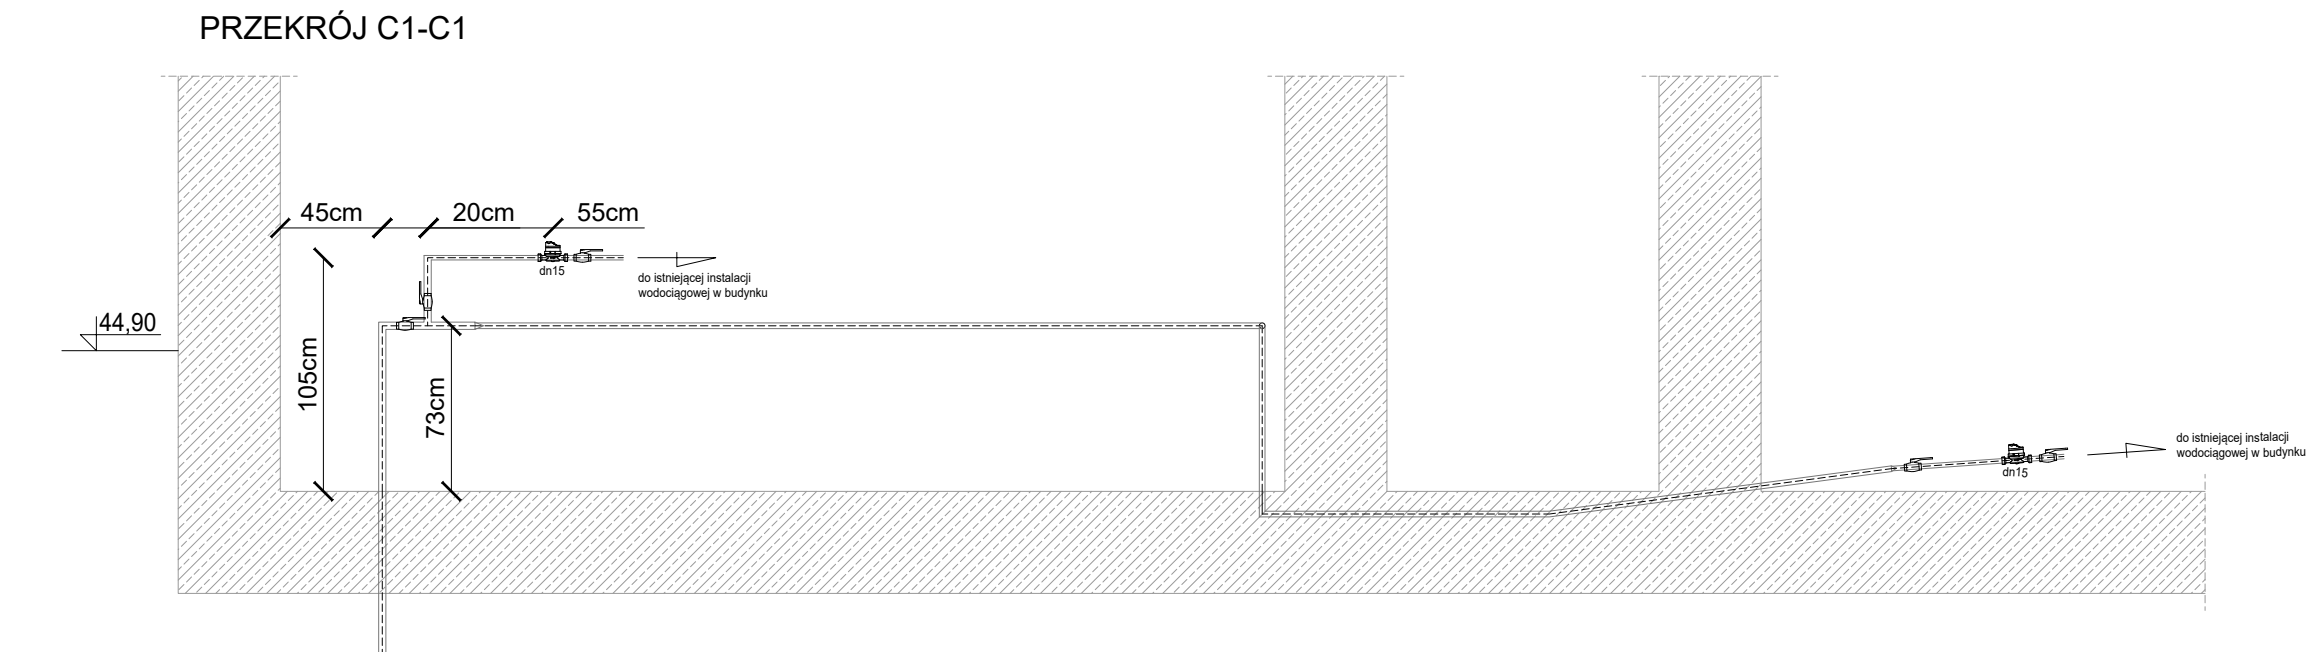


- [illegible]


- UWAGI:

1. RZESZE ISTNIEJĄCEJ INFRASTRUKTURY PODZIEMNEJ NALEŻY SPRAWDZIĆ W WARUNKACH PRACY W CIĘŻKOSTY
2. MONTAŻ RÓDNIARÓW W PASIE CHODNIKA NALEŻY WYKONAĆ METODĄ WYKOPO- ZODNIE Z INSTRUKCJĄ PRODUKENTA RUR.
3. NALEŻY BEZWŁOŻNIE, PODCZAS WYKONYWANIA PRAC, STOSOWAĆ OCHRONĘ ODNI W TYM ICH SYSTEM KIEROWNIOWY, W SĄSIEDZIE DRZEZ WYKOPI WYKONYWANEJ, KROKAMI ETAPAM, SZYBKO JE WYPEŁNIAĆ, I ZASYPYWAĆ ZYMNA ZIEMIA, WZGLĘDNE OSŁANIE ZABEZPIECZĄ PRZED WYSYCHANIEM, W RAZIE KONECZNOŚCI STOSOWAĆ KRYTYCZNE ZABEZPIECZAJĄCE.
4. PO ZAKOŃCZENIU REALIZACJI ROBÓT TEREN NALEŻY DOPROWADZIĆ DO STA- POCZĄTKOWEGO ZGODNIE Z PROJEKTEM OTWORZENIA NAWIERZCHNIEJ TERENU.

PE 100, SDR11, PN16 Dz32x3,0mm	
STAL DN25	
STAL DN25	
przewodzona w warstwach posadzki	
ISTNIEJĄCA INSTALACJA WODOCIĄGOWA	
ISTNIEJĄCA INSTALACJA WODOCIĄGOWA	
przewodzona w warstwach posadzki	

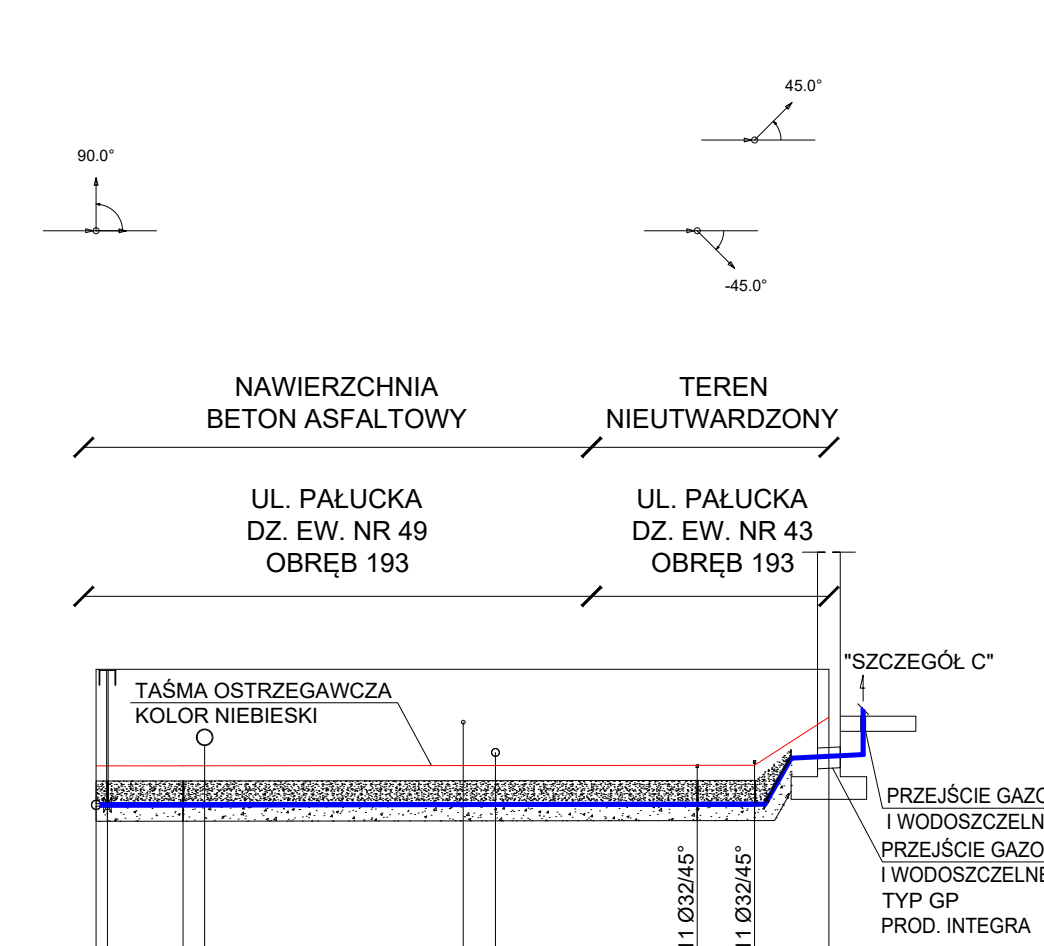

POZIOM PORÓWNAWCZY	35.00 m n.p.m.	OPAS	Z.GW.	ZAS.	Istn.	Istn.	Istn.	ŁUK	ŁUK	ŁUK	BUD
RZĘDNA TERENU ISTN.		44.90	44.90	44.90	44.90	44.90	44.90	44.90	44.90	44.90	44.90
RZĘDNA OSI PRZEWODU		43.11	43.11	43.11	43.11	43.11	43.11	43.11	43.12	43.12	43.75
NAZIOM		1.73	1.77	1.77	1.77	1.77	1.77	1.77	1.76	1.76	1.13
ZAGŁĘBIENIE OSI PRZEWODU		1.79	1.79	1.79	1.79	1.79	1.79	1.79	1.78	1.15	
SPADKI, DŁUGOŚCI		13°							8.70m	1.00	
ŚREDNICA, MATERIAŁ											Dz32x3,0 mm PE100, SDR 11, PN16 L=9.70m
ODLEGŁOŚCI		0.00	0.15	1.15		4.85	5.30	7.95	8.70	9.70	
HEKTOMETRY		0	15	1.00		6.80		0.75	1.00		

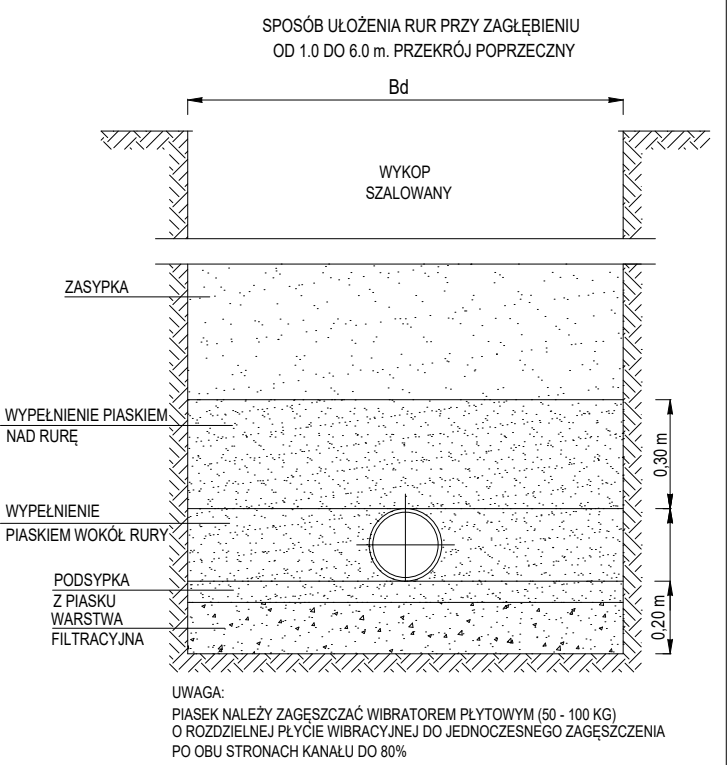

NAZWA ZAMAWIENIA BUDOWLANEGO
PRZEBUDOWA SIECI WODOCIĄGOWEJ
WRAZ Z PRZYŁĄCZAMI W UL. PAŁUKIEJ
NA ODKINOU OD UL. GAJOWEJ
DO UL. ŻMUDZKIEJ W BYDGOSZCZY

ADRES ZAMAWIENIA BUDOWLANEGO
UL. PAŁUKA W BYDGOSZCZY
NA ODKINOU OD UL. GAJOWEJ DO UL. ŻMUDZKIEJ

KATEGORIA OBIĘTU BUDOWLANEGO
KATEGORIA XXVI

IDENTYFIKATOR DZIAŁEK Ewidencji InVych
JEDNOSTKA EWIDENCYJNA 046101.1, Miasto Bydgoszcz
obryt0193: dz. ew. nr 40/1, 41, 42/1, 49/1, 51, 52/5, 52/6, 54,
55, 56, 57, 58/4, 61/1, 62, 43
obryt 0197: dz. ew. nr 109

IMIĘ I NAZWISKO LUB NAZWA ZAMAWIAJĄCEGO ORAZ JEJGO ADRES
MIEJSKIE WODOCIĄGI I KANALIZACJA W
BYDGOSZCZY - SP. Z O.O.
UL. TORUŃSKA 103
85-817 BYDGOSZCZ

Biuro Inżynieringno Projektowe
BIPROJEKT
ul. Pabianicka 26 lok.5, 04-219 Warszawa,
tel.: (22) 378-12-89, e-mail: biuro@biprojekt.com.pl, www.biprojekt.net

PROJEKTOWAŁ mgr inż. Paweł Budziak	NUMER UPRAWNIENI MAZ/0411/POOS/09	PODPIS
OPRACOWAŁA mgr inż. Katarzyna Kościelowska	.	
WERYFIKATOR mgr inż. Aneta Głowacka	MAZ/0581/PBS/17	

NAZWA RYSUNKU
PRZYŁĄCZE WODOCIĄGOWE
UL. PAŁUCKA 5

FAZA PROJEKTU	
PROJEKT TECHNICZNY	
BRANŻA	SKALA
SANITARNA	1:100/100
DATA	NR RYSUNKU
22.08.2022 r.	PT-10