



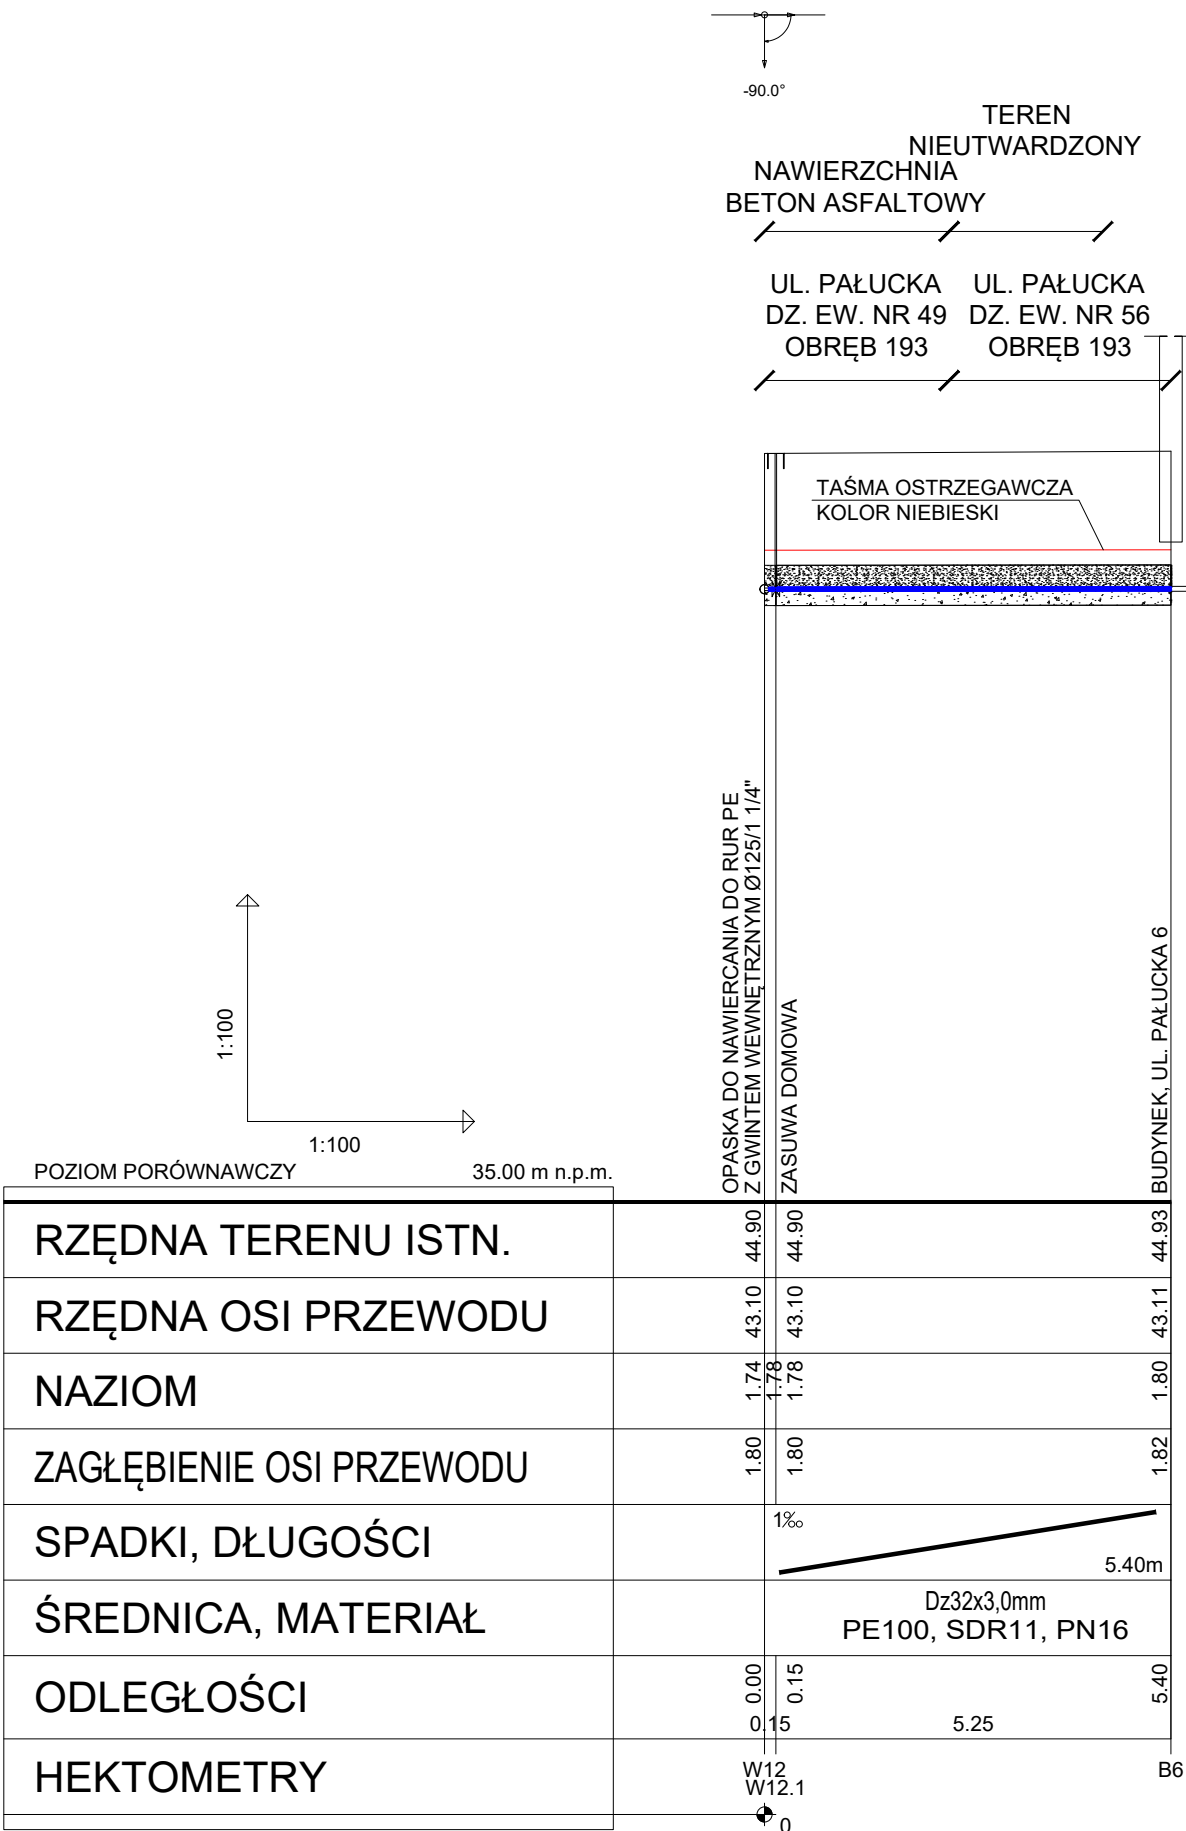

UWAGI:

- RZĘDNE ISTNIEJĄCEJ INFRASTRUKTURY PODZIEMNEJ NALEŻY SPRAWDZIĆ W WARUNKACH RZECZYWISTYCH.
- MONTAŻ RUROCIAGÓW W PASIE CHODNIKA NALEŻY WYKONAĆ METODĄ WYKOPOWĄ ZGODNIE Z INSTRUKCJĄ PRODUCENTA RUR.
- NALEŻY BEZWZGLĘDNIE, PODCZAS WYKONYWANIA PRAC, STOSOWAĆ OCHRONĘ DRZEW, W TYM ICH SYSTEMU KORZENIOWEGO: W SĄSIĘDZTWIE DRZEW WYKOPY WYKONYWAĆ RĘCZNIE, KRÓTKIMI ETAPAMI, SZYBKO JE WYPEŁNIAĆ I ZASYPYWAĆ ŻYZNĄ ZIEMIĄ, KORZENIE OSŁANIAĆ I ZABEZPIECZAĆ PRZED WYSYCHANIEM, W RAZIE KONIECZNOŚCI STOSOWAĆ EKRANY ZABEZPIECZAJĄCE.
- PO ZAKOŃCZENIU REALIZACJI ROBÓT TEREN NALEŻY DOPROWADZIĆ DO STANU POCZĄTKOWEGO ZGODNIE Z PROJEKTEM ODTWORZENIA NAWIERZCHNI TERENU.

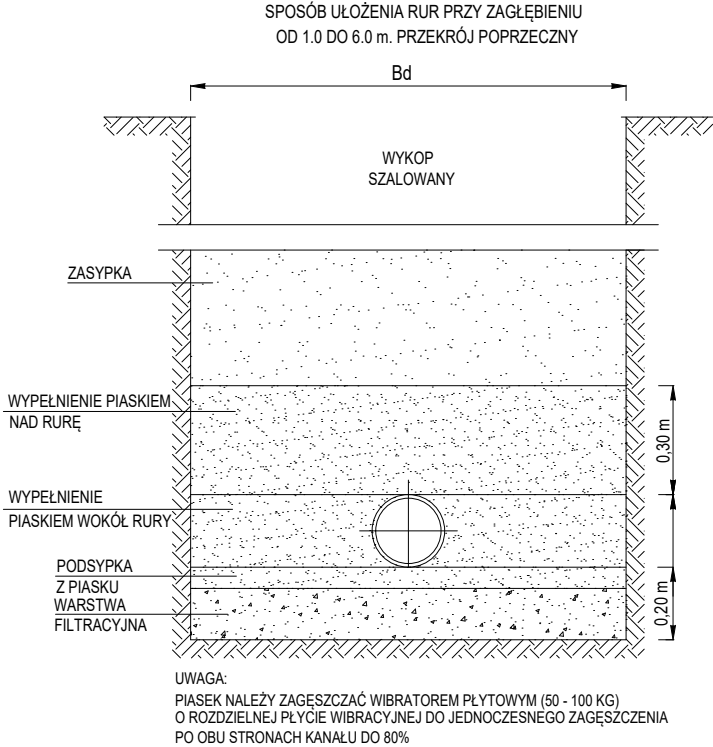

NAZWA ZAMIERZENIA BUDOWLANEGO PRZEBUDOWA SIECI WODOCIĄGOWEJ WRAZ Z PRZYŁĄCZMI W UL. PAŁUCKIEJ NA ODCINKU OD UL. GAJOWEJ DO UL. ŻMUDZKIEJ W BYDGOSZCZY		
ADRES ZAMIERZENIA BUDOWLANEGO UL. PAŁUCKA W BYDGOSZCZY NA ODCINKU OD UL. GAJOWEJ DO UL. ŻMUDZKIEJ		
KATEGORIA OBIEKTU BUDOWLANEGO KATEGORIA XXVI		
IDENTYFIKATOR DZIAŁEK EWIDENCYJNYCH JEDNOSTKA EWIDENCYJNA 046101_1, Miasto Bydgoszcz obręb 0193: dz. ew. nr 40/1, 41, 42/1, 49, 51, 52/5, 52/6, 54, 55, 56, 57, 58, 59, 60/1, 62, 43 obręb 0197: dz. ew. nr 109		
IMIĘ I NAZWISKO LUB NAZWA ZAMAWIAJĄCEGO ORAZ JEGO ADRES  MIEJSKIE WODOCIĄGI I KANALIZACJA W BYDGOSZCZY - SP. Z O.O. UL. TORUŃSKA 103 85-817 BYDGOSZCZ		
GENERALNY PROJEKTANT Biuro Inżynieryjno Projektowe BIPROJEKT ul. Pabianicka 26 lok.5, 04-219 Warszawa, tel.: (22) 378-12-89, e-mail: biuro@biprojekt.com.pl, www.biprojekt.net		
PROJEKTOWAŁ mgr inż. Paweł Budziak	NUMER UPRAWNIEN MAZ/0411/POOS/09	PODPIS
OPRACOWAŁA mgr inż. Katarzyna Kościelewska	-	
WERYFIKATOR mgr inż. Aneta Głowacka	MAZ/0581/PBS/17	
NAZWA RYSUNKU PRZYŁĄCZE WODOCIĄGOWE UL. PAŁUCKA 6		
FAZA PROJEKTU PROJEKT TECHNICZNY		
BRANŻA SANITARNA	SKALA 1:100/100	
DATA 22.08.2022 r.	NR RYSUNKU PT-11	