



PROWADZENIE INSTALACJI
WODOCIĄGOWEJ W STUDZIENCE
"SZCZEGÓŁ F"

ISTNIEJĄCE




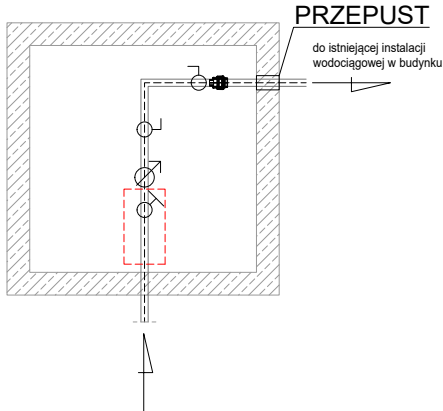


PROJEKTOWANE

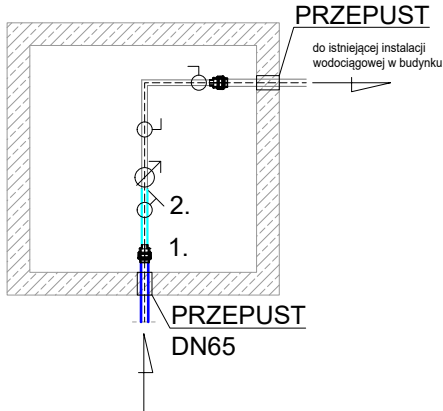

- PE 100, SDR11, PN16 Dz32x3,0mm
STAL DN25
ISTNIEJĄCA INSTALACJA WODOCIĄGOWA
ZAKRES WYMIANY INSTALACJI WEWNĘTRZNEJ

1. ZŁĄCZE Z GWINTEM ZEWNĘTRZNYM 32x1"
2. ZAWÓR GRZYBKOWY DN25

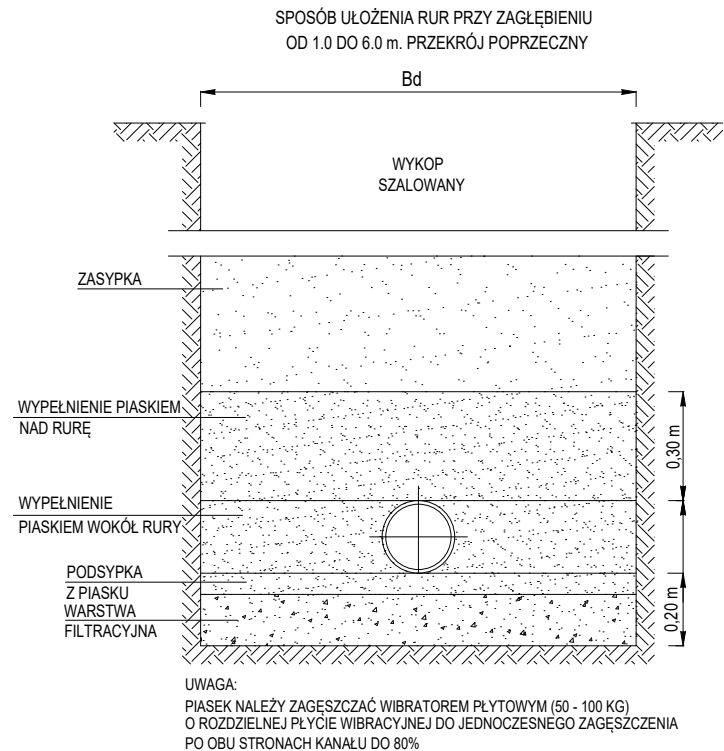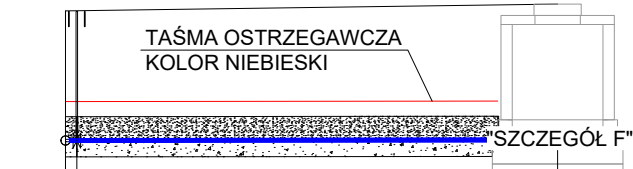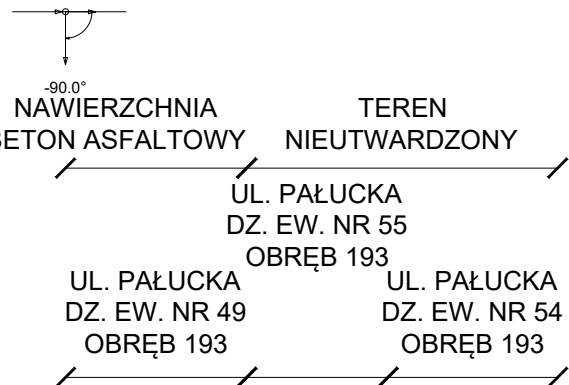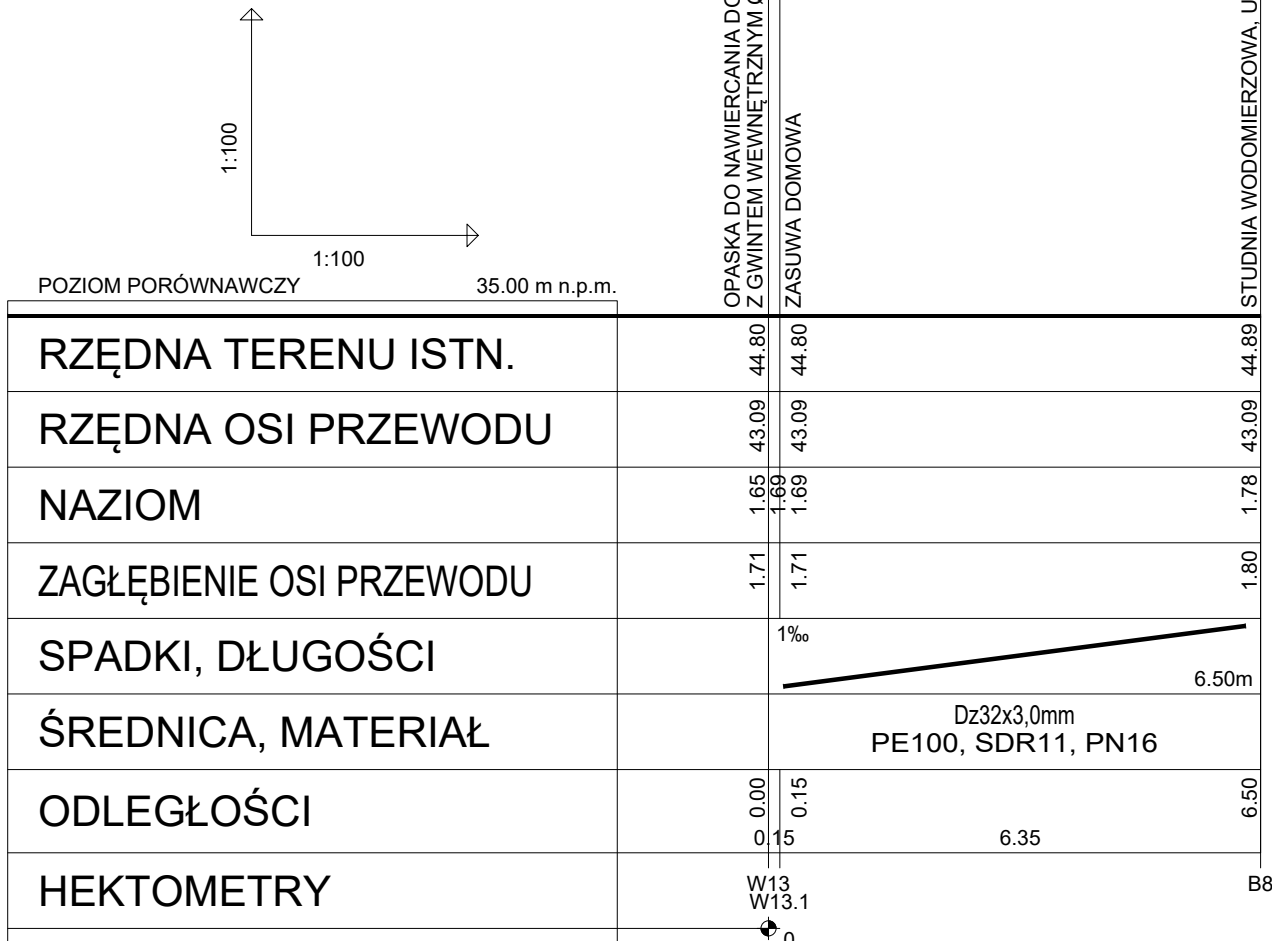

NAZWA ZAMIERZENIA BUDOWLANEGO
PRZEBUDOWA SIECI WODOCIĄGOWEJ WRAZ Z PRZYŁĄCZMI W UL. PAŁUCKIEJ NA ODCINKU OD UL. GAJOWEJ DO UL. ŻMUDZKIEJ W BYDGOSZCZY

ADRES ZAMIERZENIA BUDOWLANEGO
UL. PAŁUCKA W BYDGOSZCZY NA OCINKU OD UL. GAJOWEJ DO UL. ŻMUDZKIEJ

KATEGORIA OBIEKTU BUDOWLANEGO
KATEGORIA XXVI

IDENTYFIKATOR DZIAŁEK EWIDENCYJNYCH
JEDNOSTKA EWIDENCYJNA 046101_1, Miasto Bydgoszcz obręb 0193: dz. ew. nr 40/1, 41, 42/1, 49, 51, 52/5, 52/6, 54, 55, 56, 57, 58, 59, 60/1, 62, 43 obręb 0197: dz. ew. nr 109

IMIĘ I NAZWISKO LUB NAZWA ZAMAWIAJĄCEGO ORAZ JEGO ADRES
MIEJSKIE WODOCIĄGI I KANALIZACJA W BYDGOSZCZY - SP. Z O.O.
UL. TORUŃSKA 103
85-817 BYDGOSZCZ

GENERALNY PROJEKTANT
Biuro Inżynieryjno Projektowe
BIPROJEKT
ul. Pabianicka 26 lok.5, 04-219 Warszawa, tel.: (22) 378-12-89, e-mail: biuro@biprojekt.com.pl, www.biprojekt.net

PROJEKTOWAŁ mgr inż. Paweł Budziak	NUMER UPRAWNIEŃ MAZ/0411/POOS/09	PODPIS
OPRACOWAŁA mgr inż. Katarzyna Kościelowska	-	
WERYFIKATOR mgr inż. Aneta Głowacka	MAZ/0581/PBS/17	

NAZWA RYSUNKU
PRZYŁĄCZE WODOCIĄGOWE
UL. PAŁUCKA 8

FAZA PROJEKTU
PROJEKT TECHNICZNY

BRANŻA SANITARNA	SKALA 1:100/100
DATA 22.08.2022 r.	NR RYSUNKU PT-12

- UWAGI:
- PRZED ROZPOCZĘCIEM PRAC NALEŻY ZWERYFIKOWAĆ ZGODNOŚĆ WYMIARÓW, ŚREDNIC PRZYŁĄCZY, ŚREDNIC INSTALACJI WODOCIĄGOWEJ ORAZ RZĘDNYCH ZAWARTYCH W PROJEKCIE Z RZECZYWISTYMI. W PRZYPADKU ROZBIEŻNOŚCI PROJEKT NALEŻY DOSTOSOWAĆ DO WARUNKÓW ISTNIEJĄCYCH.
 - PRZED ROZPOCZĘCIEM PRAC NALEŻY ZWERYFIKOWAĆ LOKALIZACJĘ ISTNIEJĄCEJ INSTALACJI WODY ZIMNEJ W BUDYNKU.
 - PUNKT WŁĄCZENIA PROJEKTOWANEGO RUROCIĄGU DO ISTNIEJĄCEJ INSTALACJI DOSTOSOWAĆ PODCZAS PRAC.
 - PROJEKTOWANĄ ARMATURĘ NALEŻY MONTOWAĆ ZGODNIE Z INSTRUKCJĄ I ZALECENIAMI PRODUCENTÓW.
 - PRZEJŚCIA RUROCIĄGÓW PRZEZ PRZEGRODY BUDOWLANE WYKONAĆ JAKO GAZO- I WODOSZCZELNE.
 - PO ZAKOŃCZENIU PRAC POMIESZCZENIE WODOMIERZA DOPROWADZIĆ DO STANU POCZĄTKOWEGO.
 - W TRAKCIE PRAC NALEŻY ZWERYFIKOWAĆ STAN TECHNICZNY WODOMIERZA I DOKONAĆ EWENTUALNEJ WYMIANY NA WODOMIERZ RÓWNOWAŻNY ZGODNY Z WYMAGANIAMI MWIK W BYDGOSZCZY

- UWAGI:
- RZĘDNE ISTNIEJĄCEJ INFRASTRUKTURY PODZIEMNEJ NALEŻY SPRAWDZIĆ W WARUNKACH RZECZYWISTYCH.
 - MONTAŻ RUROCIĄGÓW W PASIE CHODNIKA NALEŻY WYKONAĆ METODĄ WYKOPOWĄ ZGODNIE Z INSTRUKCJĄ PRODUCENTA RUR.
 - NALEŻY BEZWZGLĘDNIE, PODCZAS WYKONYWANIA PRAC, STOSOWAĆ OCHRONĘ DRZEW, W TYM ICH SYSTEMU KORZENIOWEGO: W ŚĄSIEDZTWIE DRZEW WYKOPY WYKONYWAĆ RĘCZNIE, KRÓTKIMI ETAPAMI, SZYBKO JE WYPEŁNIAĆ I ZASYPYWAĆ ŻYZNĄ ZIEMIĄ, KORZENIE OŚLANIAĆ I ZABEZPIECZAĆ PRZED WYSYCHANIEM, W RAZIE KONIECZNOŚCI STOSOWAĆ EKRANY ZABEZPIECZAJĄCE.
 - PO ZAKOŃCZENIU REALIZACJI ROBÓT TEREN NALEŻY DOPROWADZIĆ DO STANU POCZĄTKOWEGO ZGODNIE Z PROJEKTEM ODTWORZENIA NAWIERZCHNI TERENU.