

Prezydent Miasta Bydgoszczy
PIECZĘĆ PREZYDENTA MIASTA BYDGOSZCZY

Bydgoszcz, dnia 25-05-2026r.

WGK-IV.7221.252.26

ZATWIERDZENIE PROJEKTU ORGANIZACJI RUCHU

Na podstawie art.10 ust.6 ustawy z dnia 20 czerwca 1997r. Prawo o ruchu drogowym (Dz. U. 2017r poz.1260) oraz § 3 ust. 1 pkt 3 i § 6 rozporządzenia Ministra Infrastruktury z dnia 23 września 2003r. w sprawie szczegółowych warunków zarządzania ruchem na drogach oraz wykonywania nadzoru nad tym zarządzaniem (Dz.U. z 2017r, poz. 784) oraz upoważnienia Prezydenta Miasta Bydgoszczy z dnia 21 marca 2022r. znak: WOA-I.0052.282.2022, po uzyskaniu opinii Zarządu Dróg Miejskich i Komunikacji Publicznej w Bydgoszczy

**Zatwierdzam
w całości**

Czasową organizację ruchu na podstawie projektu organizacji ruchu dla **ul. Lubuskiej w Bydgoszczy** na czas budowy sieci wodociągowej i kanalizacji sanitarnej, wykonanego przez Pana Adriana Fojutę, LAPIS, ul. Wyzwolenia 114/39, 85-790 Bydgoszcz, wpisanego pod **nr PC241-2026** z następującymi uwagami:

1. W terminie 7 dni przed rozpoczęciem prac należy powiadomić mieszkańców o mających nastąpić utrudnieniach w ruchu.

Zatwierdzona organizacja ruchu powinna zostać wprowadzona w terminie do dnia 30-06-2027r.

Jednostka wprowadzająca organizację ruchu ma obowiązek zawiadomić Prezydenta Miasta Bydgoszczy, Zarząd Dróg Miejskich i Komunikacji Publicznej w Bydgoszczy i Komendanta Miejskiego Policji w Bydgoszczy o terminie jej wprowadzenia, co najmniej na 7 dni przed dniem wprowadzenia organizacji ruchu, a w przypadku wprowadzania projektu uproszczonego, co najmniej na 24 godziny przed rozpoczęciem planowanych prac.

z up. PREZYDENTA MIASTA

Dorota Boroń
Inspektor w Wydziale
Zielonej Gospodarki i Komunikacji
(z up. Prezydenta Miasta Bydgoszczy)

Załączniki:
- 1 egz. projektu

Otrzymują:
1) Jednostka składająca projekt organizacji ruchu,
2) Komenda Miejska Policji ul. Ilawska 24, 85-720 Bydgoszcz,
3) UM / ZDMiKP w Bydgoszczy a/a



Bydgoszcz, dnia 25-05-2026r.

UI.4142.375.2026

Pan Adrian Fojut
LAPIS
Ul. Wyzwolenia 114/39
85-790 Bydgoszcz

Dotyczy: opinii do projektu organizacji ruchu

Na podstawie § 2 ust. 2, § 7 ust. 2 pkt 4 rozporządzenia Ministra Infrastruktury z dnia 23 września 2003 r. w sprawie szczegółowych warunków zarządzania ruchem na drogach oraz wykonywania nadzoru nad tym zarządzaniem (Dz. U. z 2017r, poz. 784) oraz § 3 ust. 2, w związku z § 4 ust. 2 Statutu Zarządu Dróg Miejskich i Komunikacji Publicznej w Bydgoszczy, stanowiącego załącznik Nr 1 do uchwały Nr LIV/1101/05 Rady Miasta Bydgoszczy z dnia 28 września 2005 r. w sprawie przekształcenia zakładu budżetowego Zarządu Dróg Miejskich i Komunikacji Publicznej w Bydgoszczy – w jednostkę budżetową (Dz. Urz. Woj. Kuj. – Pom. Nr 121, poz.2068), opiniuję czasową organizację ruchu dla **ul. Lubuskiej w Bydgoszczy** na czas budowy sieci wodociągowej i kanalizacji sanitarnej z następującymi uwagami:

1. W terminie 7 dni przed rozpoczęciem prac należy powiadomić mieszkańców o mających nastąpić utrudnieniach w ruchu.

Z upoważnienia Dyrektora ZUMiKP
Zastępca naczelnika
Wydziału Inżynierii Ruchu
Katarzyna Bałażyk

Otrzymują:

1. Adresat

2. a/a

kontakt: Joanna Klusek tel. 52 582 27 93

Rodzaj opracowania	Projekt wykonawczy
Nazwa inwestycji:	Budowa sieci wodociągowej i kanalizacji sanitarnej na ul. Lubuskiej w Bydgoszczy
Lokalizacja:	Dz. nr ew. 79, 5/7 obr. 0368, 0369 ul. Lubuska Bydgoszcz woj. Kujawsko-Pomorskie
Inwestor:	Miejskie Wodociągi i Kanalizacja w Bydgoszczy – spółka z o.o. ul. Toruńska 103 85-817 Bydgoszcz
Jednostka projektowa:	LAPIS Artur Kamiński ul. Wyzwolenia 114/39 85-790 Bydgoszcz
Branża / przedmiot opracowania:	TYMCZASOWA ORGANIZACJA RUCHU
Data opracowania:	05.2026 r.

ZESPÓŁ PROJEKTOWY				
Funkcja	Imię nazwisko	Specjalność;	nr uprawnień	Podpis
Projektant	Inż. Adrian Fojut			

EGZ.

SPIS TREŚCI

Strona tytułowa

Spis treści

Opis techniczny

1. Podstawa opracowania
 2. Przedmiot i zakres opracowania
 3. Charakterystyka drogi i ruchu na drodze – stan istniejący
 4. Stan projektowany
 5. Występujące zagrożenia i utrudnienia w ruchu na czas prowadzenia robót
 6. Wytyczne i wymagania realizacyjne dla oznakowania
 7. Terminy
 8. Uwagi końcowe
- Opinie i uzgodnienia

CZĘŚĆ RYSUNKOWA

- | | |
|-----|-------------------|
| 1.0 | Plan orientacyjny |
| 2.0 | Plan sytuacyjny |

Opis techniczny

1. Podstawa opracowania

Niniejszy projekt organizacji ruchu opracowano w oparciu o następujące materiały wyjściowe:

- Ustawa z dnia 20 czerwca 1997 r. - Prawo o ruchu drogowym. (Dz.U. 2024 poz. 1251 tekst jednolity z późn. zm.)
- Rozporządzenie Ministrów Infrastruktury oraz Spraw Wewnętrznych i Administracji z dnia 31 lipca 2002 w sprawie znaków i sygnałów drogowych. (Dz.U. 2019 poz. 2310 tekst jednolity z późn. zm.)
- Rozporządzenie Ministra Infrastruktury z dnia 23 września 2003 r. w sprawie szczegółowych warunków zarządzania ruchem na drogach oraz wykonywania nadzoru nad tym zarządzaniem (Dz.U. 2017 poz. 784 tekst jednolity)
- Rozporządzenie Ministra Infrastruktury z dnia 3 lipca 2003 r. w sprawie szczegółowych warunków technicznych dla znaków i sygnałów drogowych oraz urządzeń bezpieczeństwa ruchu drogowego i warunków ich umieszczania na drogach (Dz.U. 2019 poz. 2311 tekst jednolity z późn. zm.)
- Wizję lokalną oraz inwentaryzację oznakowania.

2. Przedmiot i zakres opracowania

Przedmiotem niniejszego opracowania jest projekt tymczasowej organizacji ruchu wprowadzonej na czas budowy sieci wodociągowej i kanalizacji sanitarnej na ul. Lubuskiej w Bydgoszczy.

Zakres opracowania przewiduje prowadzenie prac w jednym etapie na drodze gminnej (nr 200497C) – ulicy Lubuskiej.

Zakres opracowania przedstawia plan orientacyjny – arkusz 1.0.

3. Charakterystyka drogi i ruchu na drodze – stan istniejący

Ulica Lubuska w zakresie opracowania jest drogą gminną jednojezdniową dwukierunkową. Nawierzchnia drogi do posesji nr 15 i 16 wykonana jest z płyt ażurowych i kostki betonowej, natomiast dalszy odcinek posiada nawierzchnię gruntową. Szerokość drogi w miejscu opracowania wynosi od ok. 5,50 do 10,00 m. Inwestycja znajduje się w obszarze zabudowanym, dopuszczalna prędkość na drodze to 20 km/h. Ulica Lubuska jest drogą bez przejazdu. Okoliczną zabudowę stanowi zabudowa mieszkalna oraz usługowa. Wzdłuż jezdni występuje roślinność trawiasta.

4. Stan projektowany

Tymczasowa organizacja ruchu polega na budowie sieci wodociągowej i kanalizacji sanitarnej na ul. Lubuskiej w Bydgoszczy.

Roboty drogowe zostaną wydzielone poprzez zastosowanie zapory U-20b wraz ze znakiem B-1 i tabliczką o treści: „Nie dotyczy poj. budowy oraz dojazdu do posesji nr 29 i 30”. Dodatkowo w odpowiedniej odległości od robót należy umieścić znak pionowy A-14. Na początku ulicy Lubuskiej umieścić tabliczkę o treści: „Nie dotyczy pojazdów budowy”, stanowiącą wyłączenie z obowiązywania istniejącego znaku B-18 ograniczającego wjazd pojazdów o masie powyżej 2,5 t.

Szczegóły rozmieszczenia oznakowania pionowego oraz urządzeń bezpieczeństwa ruchu przedstawiono na rys. 2.0.

5. Występujące zagrożenia i utrudnienia w ruchu na czas prowadzenia robót

Przewiduje się utrudnienia w ruchu kołowym na końcu drogi szczególnie dla mieszkańców posesji nr 29 i 30 poprzez zamknięcie części ulicy.

Ekipy budowlane muszą zachowywać czujność na przejeżdżające samochody oraz pieszych i sami nie mogą stwarzać niebezpiecznych sytuacji mogących skutkować kolizją lub wypadkiem. Ekipy budowlane muszą zapewnić ciągłość ruchu pojazdów.

6. Wytyczne i wymagania realizacyjne dla oznakowania

- Do posadowienia tablic znaków drogowych należy zastosować słupki o średnicy 60 mm, dolna krawędź lica znaku powinna znajdować się na wysokości min. 200 cm
- Zastosowane na drodze znaki drogowe powinny mieć kształt i wielkość **znaków średnich (S)** i być wykonane z zastosowaniem **folii odblaskowej typu 2**.
- Podczas ustawiania znaków należy pamiętać o zachowaniu odległości min. 50 cm między krawędzią tablicy, a krawędzią pobocza.
- Słupki znaków tymczasowych należy oznaczyć wyróżnikami w postaci pasków żółtej folii odblaskowej o wymiarach 3x50 cm
- Światła ostrzegawcze umieszczane na tablicach prowadzących i zaporach drogowych powinny emitować światło ciągle w odpowiedniej barwie i funkcjonować w warunkach zmniejszonej przejrzystości powietrza i ograniczonej widoczności

7. Terminy


- Przewidywany termin wprowadzenia tymczasowej organizacji ruchu: od daty wydania zatwierdzenia projektu organizacji ruchu do **31.12.2027r.**
- Termin przywrócenia stałej organizacji ruchu: niezwłocznie po zakończeniu prac (**najpóźniej do 31.01.2028 r.**)

8. Uwagi końcowe


- Całość oznakowania pionowego oraz urządzeń bezpieczeństwa należy wykonać zgodnie z rozporządzeniem Ministra Infrastruktury z dnia 3 lipca 2003r. w sprawie szczegółowych warunków technicznych dla znaków i sygnałów drogowych oraz urządzeń bezpieczeństwa ruchu drogowego i warunków umieszczania ich na drogach. (Dz.U. 2003 nr 220 poz. 2181 z późn. zm.)
- Należy bezwzględnie dbać o czystość jezdni w rejonie prowadzonych robót. W przypadku zanieczyszczenia należy je natychmiast oczyścić aby nie dopuścić do zagrożenia bezpieczeństwa ruchu.
- Należy dbać o czystość znaków w celu zapewnienia odpowiedniej czytelności ich treści.
- W czasie trwania robót należy zapewnić ciągłość ruchu.



opracował: mgr inż. Adrian Fojut

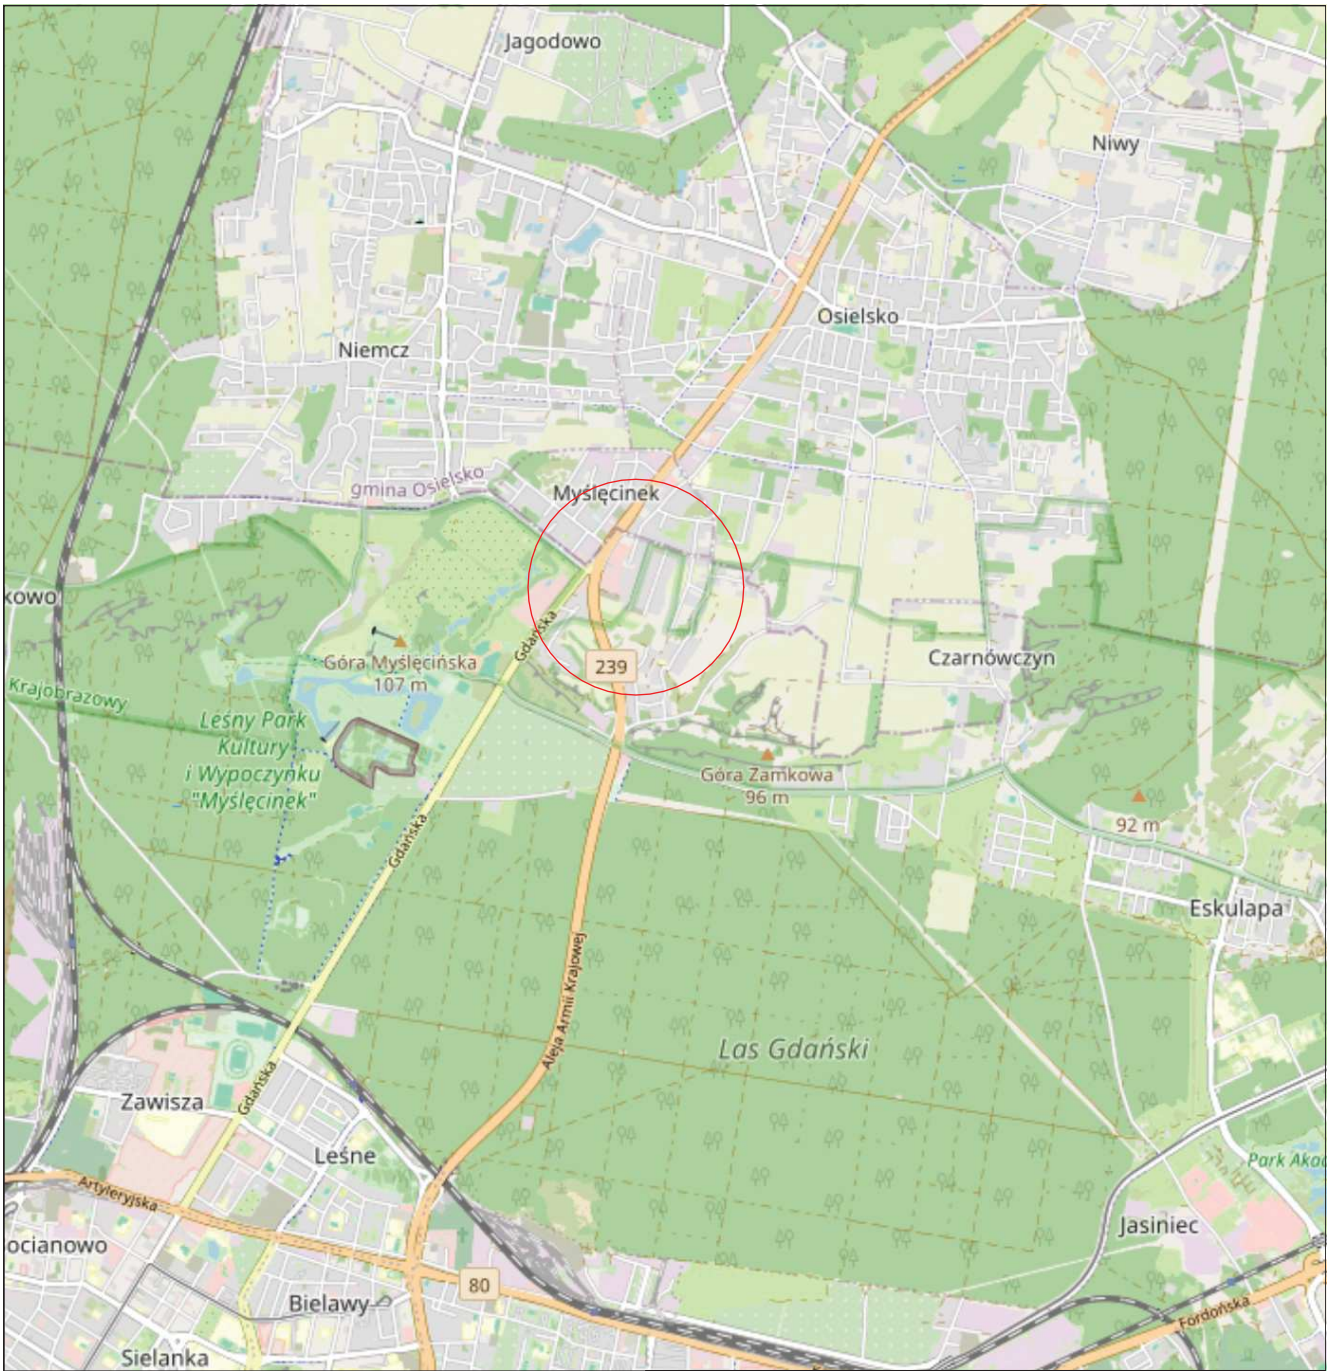

 LAPIS Artur Kamiński ul. Wyzwolenia 114/39 85-790 Bydgoszcz				
INWESTYCJA	Budowa sieci wodociągowej i kanalizacji sanitarnej na ul. Lubuskiej w Bydgoszczy			
LOKALIZACJA	dz. nr ew. 79, 5/7 obr. 0368, 0369 ul. Lubuska Bydgoszcz woj. kujawsko-pomorskie			
INWESTOR	Miejskie Wodociągi i Kanalizacja w Bydgoszczy - spółka z o.o. ul. Toruńska 103 85-817 Bydgoszcz			
ZESPÓŁ AUTORSKI	FUNKCJA	IMIĘ I NAZWISKO	NR UPRAWNIENI	PODPIS
	Opracowanie:	Adrian Fojut		
NAZWA RYSUNKU	Plan orientacyjny			
STADIUM	TOR	SKALA:	NR RYS.:	
BRANŻA	DROGOWA	1:10 000	1.0	
DATA	05.2026 r.			

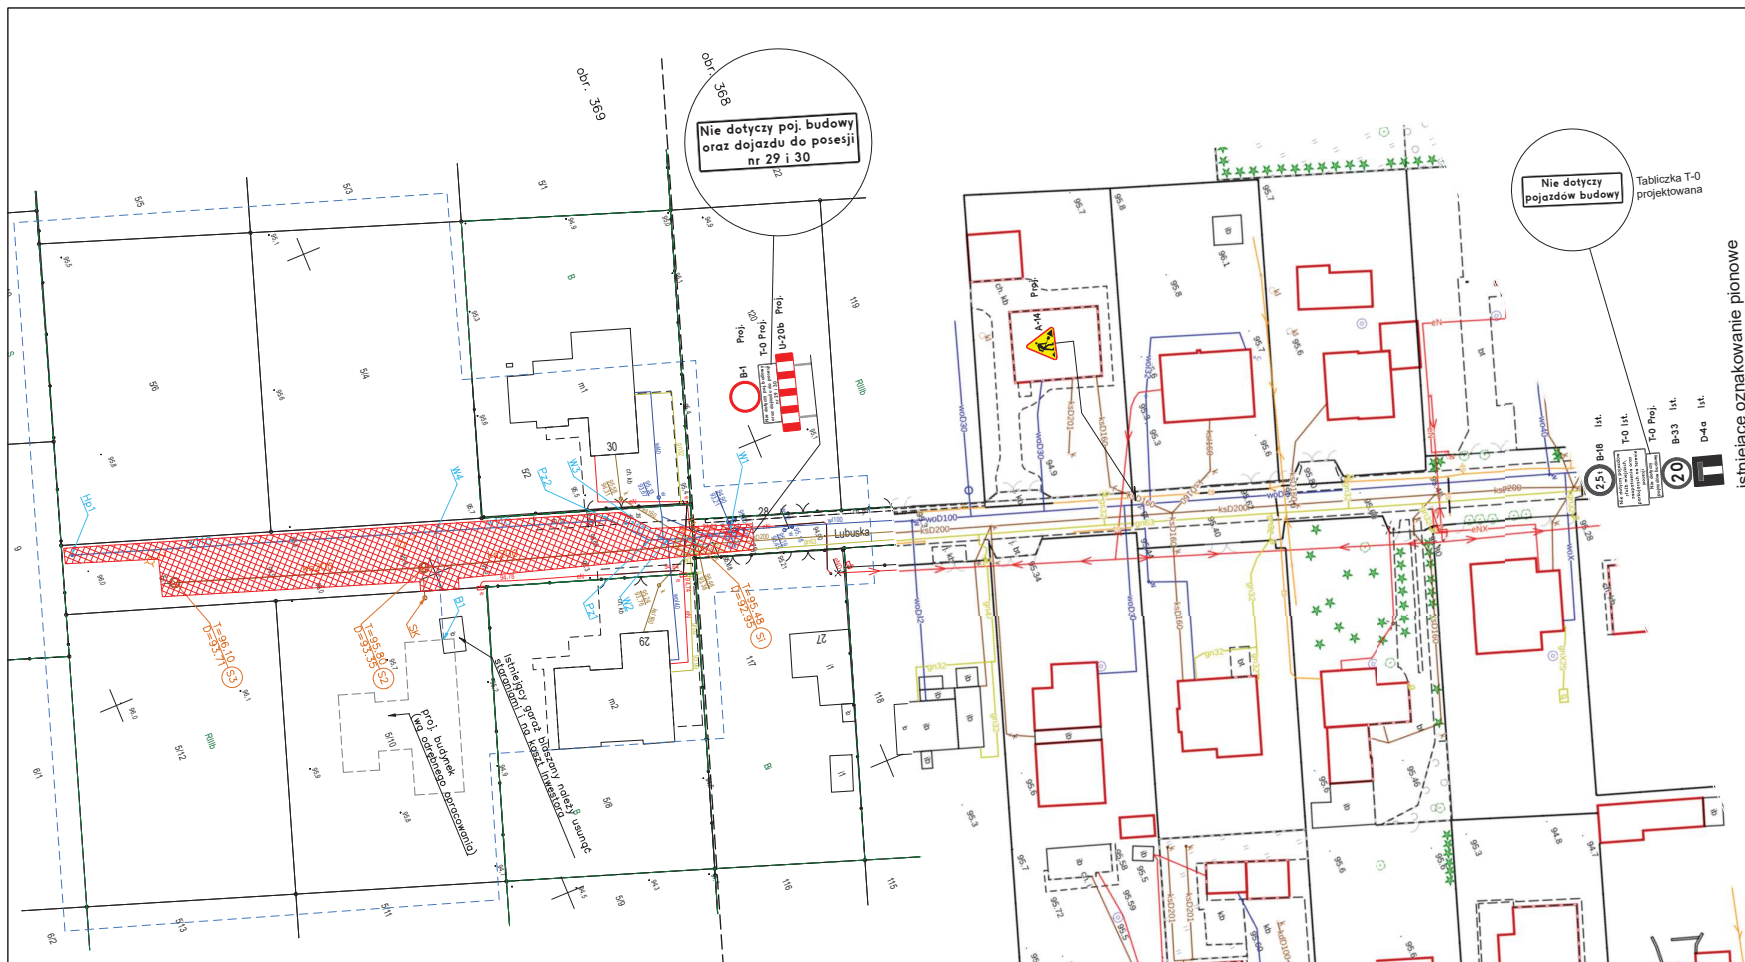

LEGENDA

-  A-4 Proj. projektowane oznakowanie tymczasowe
-  B-33 Ist. istniejące oznakowanie pionowe
-  U-20b Proj. projektowane urządzenia bezpieczeństwa
-  zakres robót

istniejące oznakowanie pionowe na początku ul. Lubuskiej



LAPIS Artur Kamiński
ul. Wyzwolenia 114/39
85-790 Bydgoszcz

INWESTYCJA	Budowa sieci wodociągowej i kanalizacji sanitarnej na ul. Lubuskiej w Bydgoszczy			
LOKALIZACJA	dz. nr ew. 79, 5/7 obr. 0368, 0369 ul. Lubuska Bydgoszcz woj. kujawsko-pomorskie			
INWESTOR	Miejskie Wodociągi i Kanalizacja w Bydgoszczy - spółka z o.o. ul. Toruńska 103 85-817 Bydgoszcz			
ZESPÓŁ AUTORSKI	FUNKCJA	IMIĘ I NAZWISKO	NR UPRAWNIEN	PODPIS
	Opracowanie:	Adrian Fajut		<i>Fajut</i>
NAZWA RYSUNKU	Plan sytuacyjny			
STADIUM	TOR	SKALA:	NR RYS.:	
BRANŻA	DROGOWA	1:500	2.0	
DATA	05.2026 r.			