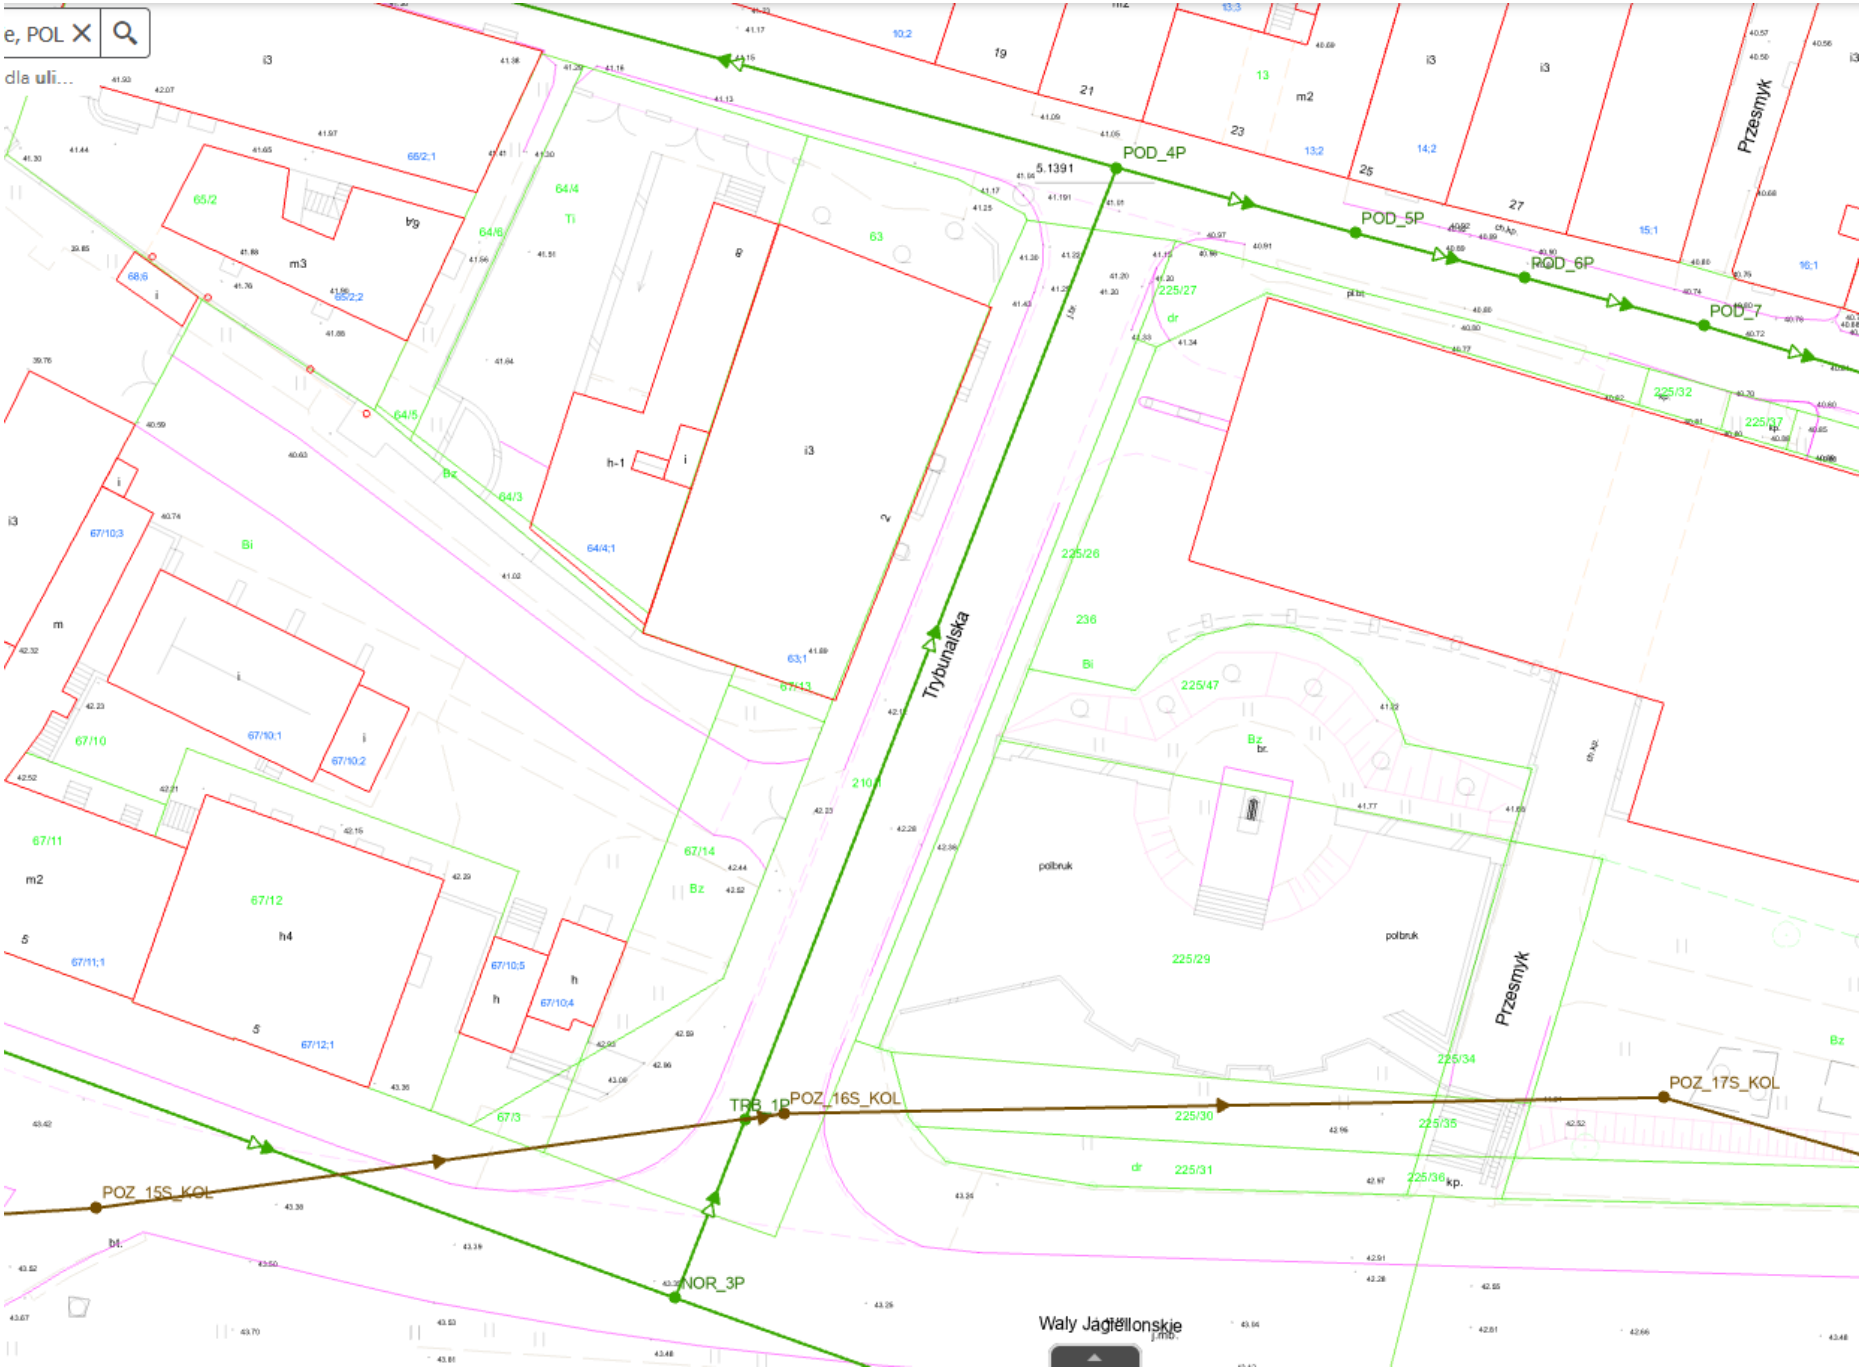

e, POL
dla uli...
POD_4P
POD_5P
POD_6P
POD_7
Przesmyk
Trybunalska
TRB_1P
POZ_16S_KOL
POZ_17S_KOL
POZ_15S_KOL
NOR_3P
Waly Jagiellonskie
polbruk