




RZUT STUDNI - fragment

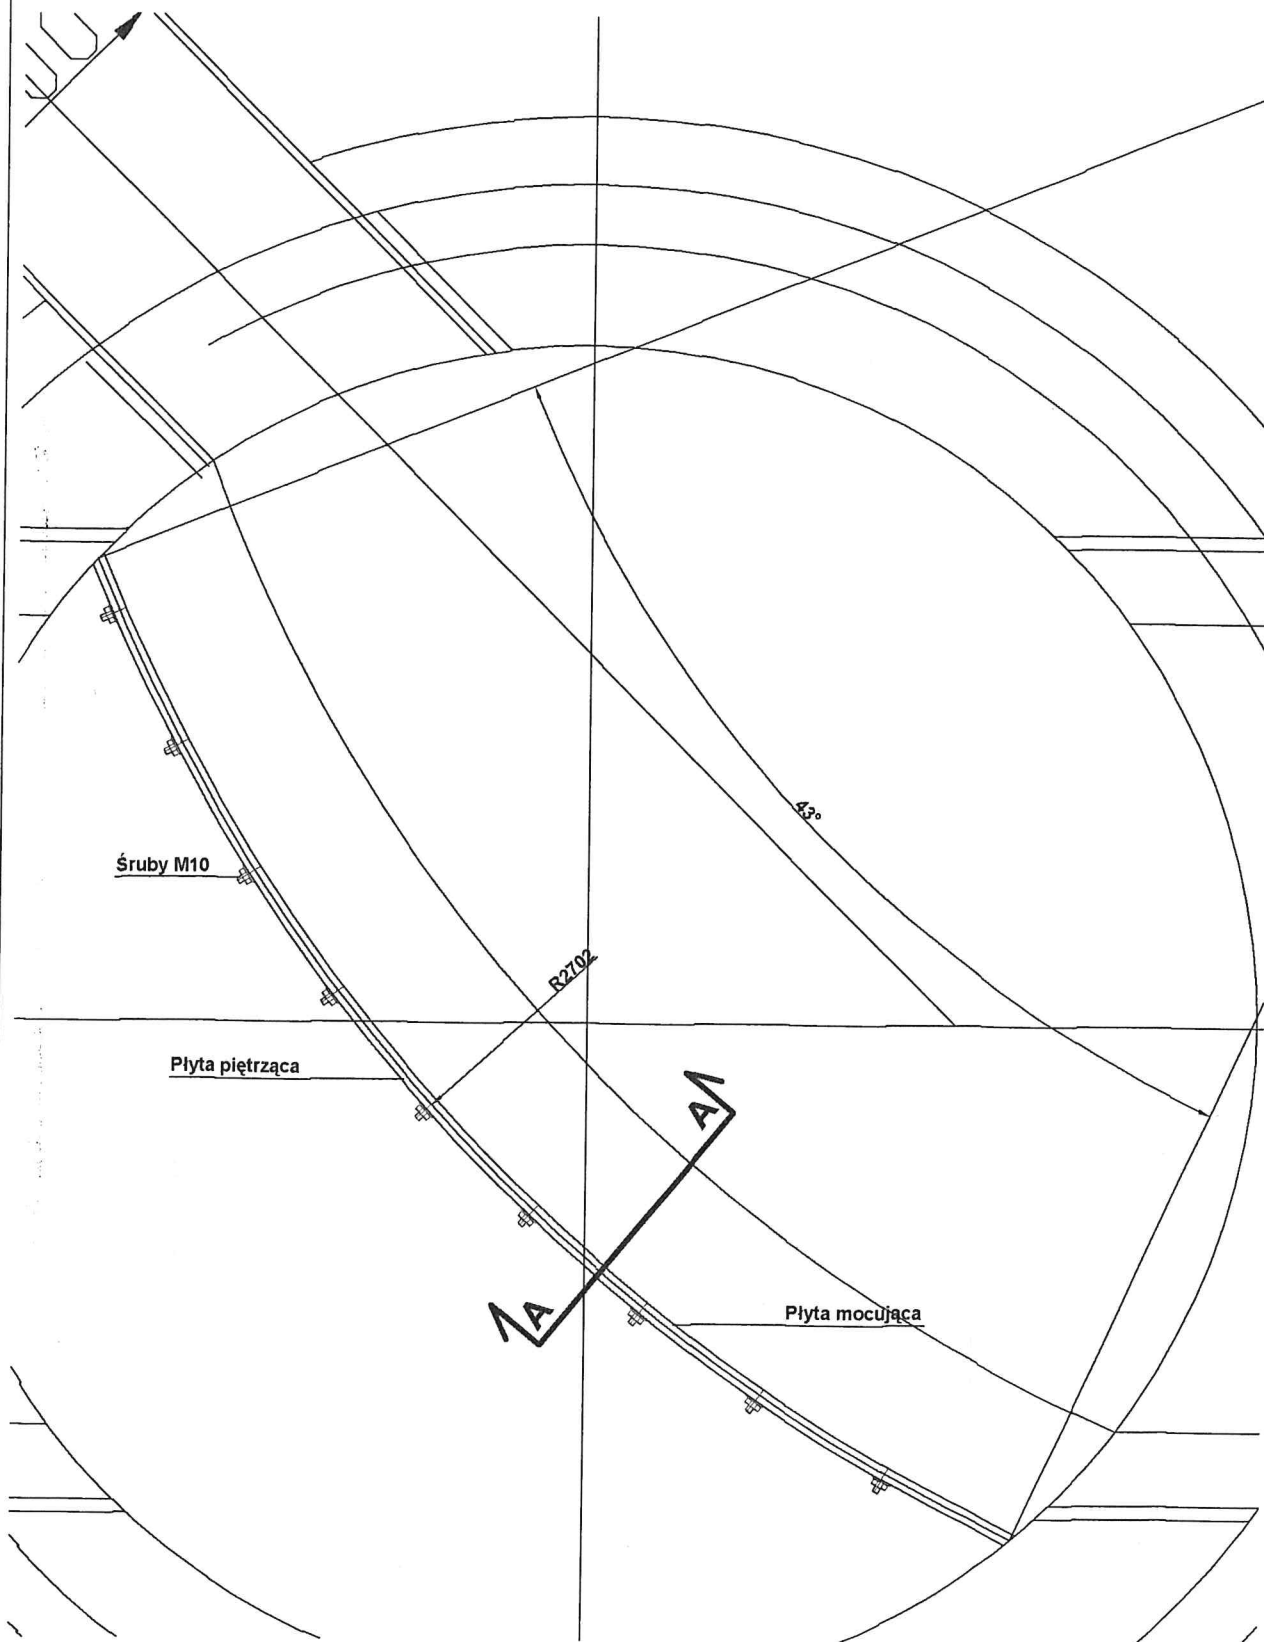

Płyta piętrząca w rozwinięciu

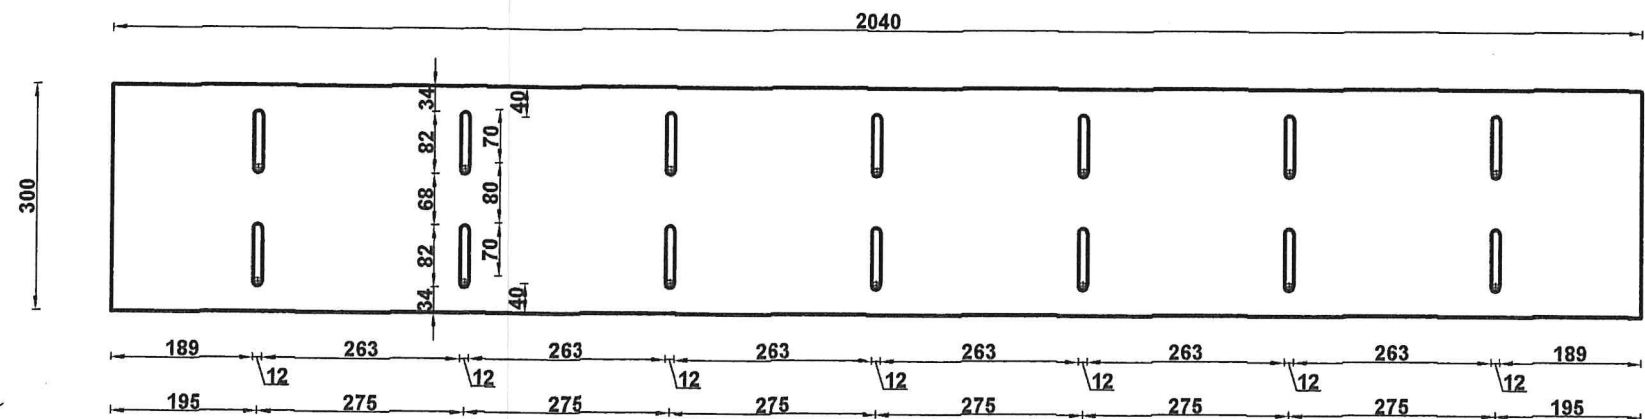

Płyta mocująca w rozwinięciu

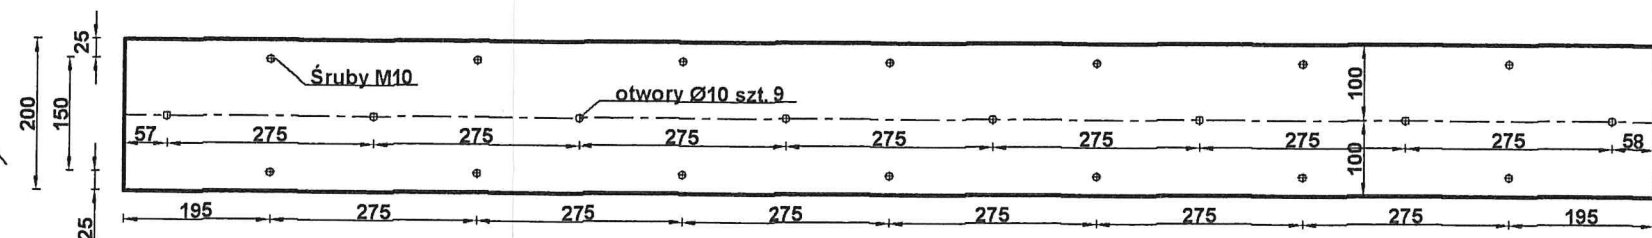

UWAGA

1. Płytę piętrzącą wykonać z stali OH18N9 grubość 10mm
2. Promień gięcia płyty piętrzącej $R = 2702\text{mm}$
3. Górną krawędź płyty piętrzącej wypoziomować do rzędnej 52,03 mnpm
4. Płytę mocującą płytę piętrzącą wraz ze szpilkami gwintowanymi $\varnothing 10$ wykonać z stali OH18N9 grubość 10mm
5. Promień gięcia płyty mocującej $R = 2692\text{mm}$

Przekrój A-A

