

Prezydent Miasta Bydgoszczy

**ODPIS PROTOKOŁU Z NARADY KOORDYNACYJNEJ**

przeprowadzonej z wykorzystaniem środków komunikacji elektronicznej w dniach 10.08.2022 – 17.08.2022

Naradę przeprowadzono zgodnie z art. 28b ust. 1 Ustawy z dnia 17 maja 1989 r. – Prawo geodezyjne i kartograficzne (Dz. U. z 2021 r. poz. 1990), uwzględniając mapy na których sporządzono projekt, materiały państwowego zasobu geodezyjnego i kartograficznego, uzgodnienia jednostek zarządzających sieciami oraz stanowiska zainteresowanych stron.

Znak sprawy: MPG.Z.431.397.2022

**Przedmiot narady:**  
Przyłącze wodociągowe

Lokalizacja:

| Jednostka ewidencyjna | Obręb     | Arkusz | Działki |
|-----------------------|-----------|--------|---------|
| Miasto Bydgoszcz      | 0193 0193 |        | 43, 49  |

Adres: ul. Pałucka 5

Wnioskodawca: Biuro Inżynieryjno Projektowe BIPROJEKT Paweł Budziak, ul. Pabianicka 26A/5, 04-219 Warszawa

Przewodniczący narady: Magdalena Zalewska-Romel

**Stanowiska uczestników narady:****Prezydent Miasta Bydgoszczy , Osoba reprezentująca: Magdalena Zalewska-Romel**

Bez uwag.

**Wydział Administracji Budowlanej Urząd Miasta Bydgoszczy, Osoba reprezentująca: Radosław Szewczuk**

Bez uwag.

**Miejska Pracownia Urbanistyczna w Bydgoszczy, Osoba reprezentująca: Anna Chmielewska**

Bez uwag.

**ENEA OPERATOR Sp. z o.o. Oddział Dystrybucji Bydgoszcz, Osoba reprezentująca: Jacek Sobierejski**

Z uwagami:

1. Zobowiązuje się inwestora i wykonawcę robót do prowadzenia prac w sposób wykluczający możliwość uszkodzenia oraz powstania awarii sieci energetycznych, a także pokrycia wszelkich kosztów z nią związanych. Bezwzględnie zachować normatywne odległości od w/w sieci.

**Polska Spółka Gazownictwa Sp.z o.o. Oddział Zakład Gazowniczy w Bydgoszczy, Osoba reprezentująca: Ryszard Rapel**

Z uwagami:

1. Zobowiązuje się inwestora i wykonawcę robót do prowadzenia prac w sposób wykluczający możliwość uszkodzenia oraz powstania awarii sieci gazowej, a także pokrycia wszelkich kosztów z nią związanych. Bezwzględnie zachować normatywne odległości od w/w sieci.

**Komunalne Przedsiębiorstwo Energetyki Ciepłej Spółka z o.o. , Osoba reprezentująca: Maciej Szenefeld**

Bez uwag.

**Przedsiębiorstwo Telekomunikacyjne K-PTEL, Osoba reprezentująca: Krzysztof Polek**

Bez uwag.

**MIEJSKIE WODOCIĄGI I KANALIZACJA W BYDGOSZCZY SP. Z O.O. , Osoba reprezentująca: Rafał Kęskrawiec**

Z uwagami:

1. Projekt uzgodnić pod względem technicznym w Miejskich Wodociągach i Kanalizacji w Bydgoszczy Sp. z o.o.

Wydział Zieleni i Gospodarki Komunalnej , Osoba reprezentująca: Kinga Rubaszewska

Bez uwag.

NETIA S.A. , Osoba reprezentująca: Andrzej Grycmacher

Bez uwag.

CHEMWIK SP. Z O.O , Osoba reprezentująca: Dariusz Jabłoński

Bez uwag.

Enea Oświetlenie sp.z o.o. Oddział Poznań Rejon Oświetleniowy Bydgoszcz, Osoba reprezentująca: Rafał Kiciński

Z uwagami:

1. Zachować bezpieczne normatywne odległości od istniejących linii napowietrznych. W przypadku uszkodzenia elementów sieci podczas wykonywania robót należy wystąpić o dopuszczenie do prac i uzgodnienie sposobu naprawy. Wszelkie sprawy kierować do Rejonu Oświetleniowego Bydgoszcz na dane kontaktowe z [www.enea-oswietlenie.pl](http://www.enea-oswietlenie.pl).

Mimo wezwania, w naradzie nie uczestniczyli przedstawiciele:

1. Zarząd Dróg Miejskich i Komunikacji Publicznej
2. PGE Energia Ciepła S.A. Oddział Elektrociepłownia w Bydgoszczy
3. D-ENERGIA

Dodatkowe uwagi i zalecenia:

1. Zgodnie z art. 28ba ust. 1 ustawy z dnia 17 maja 1989 r. Prawo geodezyjne i kartograficzne (t.j. Dz.U. z 2021 r. poz. 1990), nieobecność na naradzie koordynacyjnej podmiotu należycie zawiadomionego o jej miejscu i terminie nie stanowi przeszkody do przeprowadzenia. Przyjmuje się, że podmiot ten nie składa zastrzeżeń do usytuowania projektowanej sieci uzbrojenia terenu (...).
2. Zgodnie z art. 15 ust. 1 w związku z art. 48 ust. 1 pkt 3 ustawy z dnia 17 maja 1989 r. Prawo geodezyjne i kartograficzne (t.j. Dz.U.2021 poz. 1990): znaki geodezyjne, urządzenia zabezpieczające te znaki oraz budowle triangulacyjne podlegają ochronie; kto wbrew przepisom art. 15 niszczy, uszkadza, przemieszcza znaki geodezyjne, grawimetryczne lub magnetyczne i urządzenia zabezpieczające te znaki oraz budowle triangulacyjne, a także nie zawiadamia właściwych organów o zniszczeniu, uszkodzeniu lub przemieszczeniu znaków geodezyjnych, grawimetrycznych lub magnetycznych, urządzeń zabezpieczających te znaki oraz budowli triangulacyjnych, podlega karze grzywny.
3. Zgodnie z art. 277 Kodeksu Karnego, kto znaki graniczne niszczy, uszkadza, usuwa, przesuwa lub czyni niewidocznymi albo fałszywie wystawia, podlega grzywnie, karze ograniczenia wolności albo pozbawienia wolności do lat dwóch.

Z up. Prezydenta Miasta  
*Magdalena Zalewska-Romel*  
Przewodniczący Zespołu Uzgadniania  
Dokumentacji Projektowej

.....  
(podpis przewodniczącego narady)

Załącznikiem do niniejszego protokołu jest część graficzna zawierająca propozycję usytuowania projektowanych sieci uzbrojenia terenu.



MAPA DO CELÓW PROJEKTOWYCH  
SKALA 1 : 500

jedn. ew. 046101\_1, m. Bydgoszcz  
ul. Patucka  
obręb 193, działka nr 49  
Ark.mapy 6.193.21.07.2.3; 2.4;41.4.2  
MPG.D.422.179.2022

Układ współrzędnych prostokątnych 2000 s. 6  
Układ wysokości PL-EVRF2007-NH  
Bydgoszcz, dnia 02.02.2022 r.


Zespół Uzgodnienia Dokumentacji  
Projektowej w Bydgoszczy  
Aktualne projekcje dla uproszczonej w ZUP  
-dane projektowe z dnia 02.02.2022 r.  
Stan na dzień.....2022 r.

Na mapie nie ujawniono służebności gruntowych  
Nie wyklucza się istnienia w terenie również  
urządzeń podziemnych ułożonych a nie  
zgłoszonych do inwentaryzacji geodezyjnej.

|   |                                    |
|---|------------------------------------|
| Jestem świadomy odpowiedzialności karnej za złożenie fałszywych oświadczeń.<br>Oświadczam, że operat techniczny zawierający rezultaty prac geodezyjnych<br>w wyniku których powstał niniejszy dokument uzyskał pozytywny wynik weryfikacji. |                                    |
| Organ prowadzący państwowy<br>zespół geodezyjny i kartograficzny   | PREZYDENT MIASTA BYDGOSZCZY        |
| Identyfikator ewidencyjny<br>technicznego zespołu - operatu   | P.0461.2020.....                   |
| Data sporządzenia dokumentu<br>zawierającego wynik pozycyjnej<br>weryfikacji   |                                    |
| Imię, nazwisko i nr uprawnień<br>zawodowych wykonawcy<br>prac geodezyjnych   | Piotr Krokowski nr uprawnień 11790 |

OZNACZENIA:

- PROJEKTOWANA TRASA PRZYŁĄCZA WODOCIĄGOWEGO
- SIEĆ WODOCIĄGOWA
- NR UZG. MPG.Z.431.0348.2022 Z DN. 21.07.2022r.

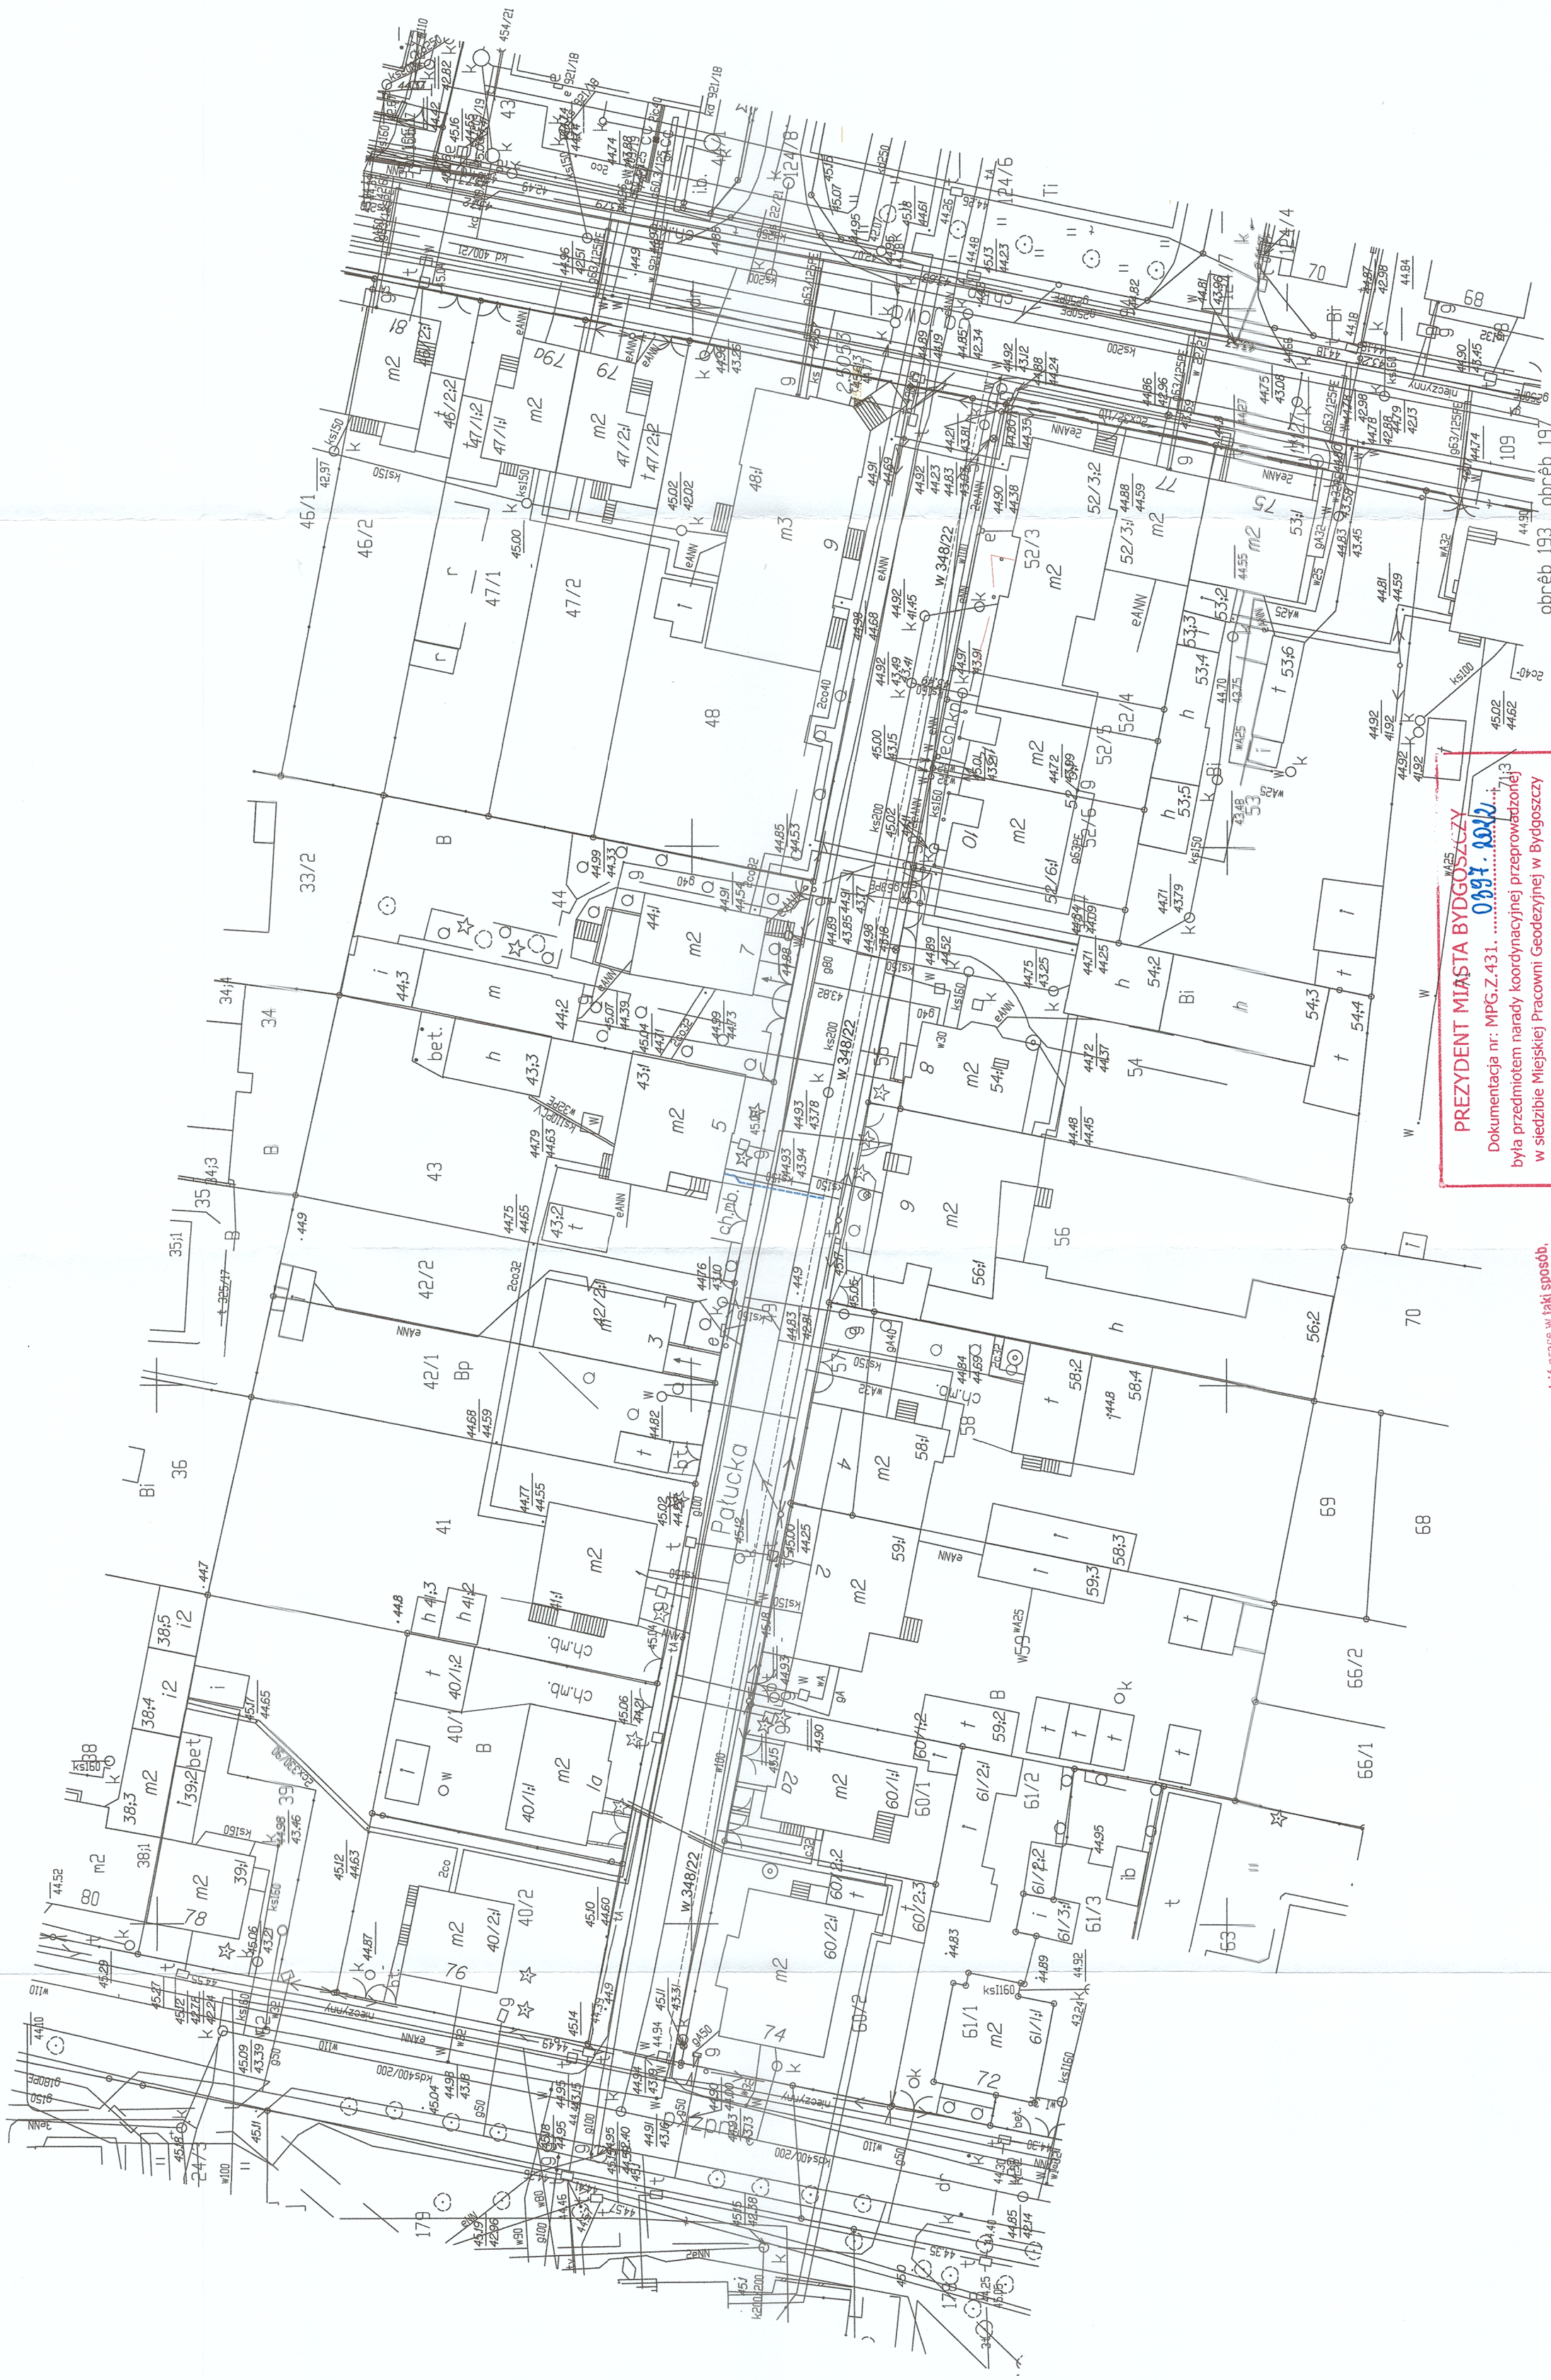

**PREZYDENT MIASTA BYDGOSZCZY**  
Dokumentacja nr: MPG.Z.431. ....**0348.2022**..  
była przedmiotem narady kordynacyjnej przeprowadzonej  
w siedzibie Miejskiej Pracowni Geodezyjnej w Bydgoszczy  
przy ul. Gruzdzkiej 9-15 w Bydgoszczy  
za pomocą środków komunikacji elektronicznej.  
Z up. Prezydenta Miasta  
Przewodniczący Komitetu Kordynacyjnego  
**Magdalena Zaluska-Romel**  
**17.08.2022**  
Bydgoszcz, dnia .....

Wykonawca winien prowadzić prace w taki sposób,  
by w czasie robót zachować wszelkie punkty osnowy  
geodezyjnej. W przypadku nie zachowania punktu  
geodezyjnego wykonawca jest zobowiązany do jego  
odtworzenia i przekazania do inwentaryzacji geodezyjnej  
do Ośrodka Dokumentacji Geodezyjnej, co stanowi  
wzrost sadawczego wpływu na prace.

mgr inż. **PAWEŁ BUDZIAK**  
Kierownik Biura Inżynieryjnego  
w specjalności: inżynieria budowlana  
inżynieria sanitarna, inżynieria  
instalacji i urządzeń elektrycznych, wentylacyjnych,  
gazowych, wodociągowej i kanalizacyjnych  
nr EWID. MAZ0411PO0509

**Za zgodność  
z oryginałem**

|                                |   |
|--------------------------------|---|
| INWENTYCJA                     | PROJEKT PRZEBUDOWY SIECI WODOCIĄGOWEJ WRAZ Z<br>PRZYŁĄCZAMI W UL. PAŁUCKIEJ NA ODCINKU OD UL.<br>GAJOWEJ DO UL. ŻMUDZKIEJ W BYDGOSZCZY                                 |
| LOKALIZACJA                    | UL. PAŁUCKA, BYDGOSZCZ<br>POWIAT M. BYDGOSZCZ<br>GMINA M. BYDGOSZCZ<br>JEDNOSTKA EWIDENCYJNA 046101_1, MIASTO BYDGOSZCZ<br>OBREB 0193, 0197                            |
| ZAMAWIAJĄCY                    | MIEJSKIE WODOCIĄGI I KANALIZACJA<br>W BYDGOSZCZY SP. Z O.O.<br>UL. TORUŃSKA 103, 85-817 BYDGOSZCZ                                                                      |
| PROJEKT INSTALACJI SANITARNYCH | Biuro Inżynieryjne Projektowe<br><b>BIPROJEKT</b><br>ul. Palenicka 26 lok.5, 04-219 Warszawa,<br>tel.: (22) 376-72-98, e-mail: biuro@biprosjekt.pl, www.biprosjekt.net |
| PROJEKTOWAŁ                    | mgr inż. <b>Paweł Budziak</b><br>MAZ0411PO0509   |
| NUMER UPRAWNIEN                | PO0509   |
| OPRACOWAŁ                      | mgr inż. Katarzyna Kościelarska   |
| WERYFIKOWAŁ                    | mgr inż. Aneta Głowacka<br>MAZ0581PBS17   |
| NAMIA RYSUNKU                  | ZUD   |
| FAZA PROJEKTU                  | PROJEKT ZAGOSPODAROWANIA TERENU   |
| OPRACOWAŁ                      |   |
| DATA                           | 05.08.2022 r.   |
| SKALA                          | 1:500   |
| INWENTYCJA                     | SANITARNIA   |
| INWENTYCJA                     | INWENTYCJA   |