


Przekrój geotechniczny I - I'

skala 1 :100 / 1000

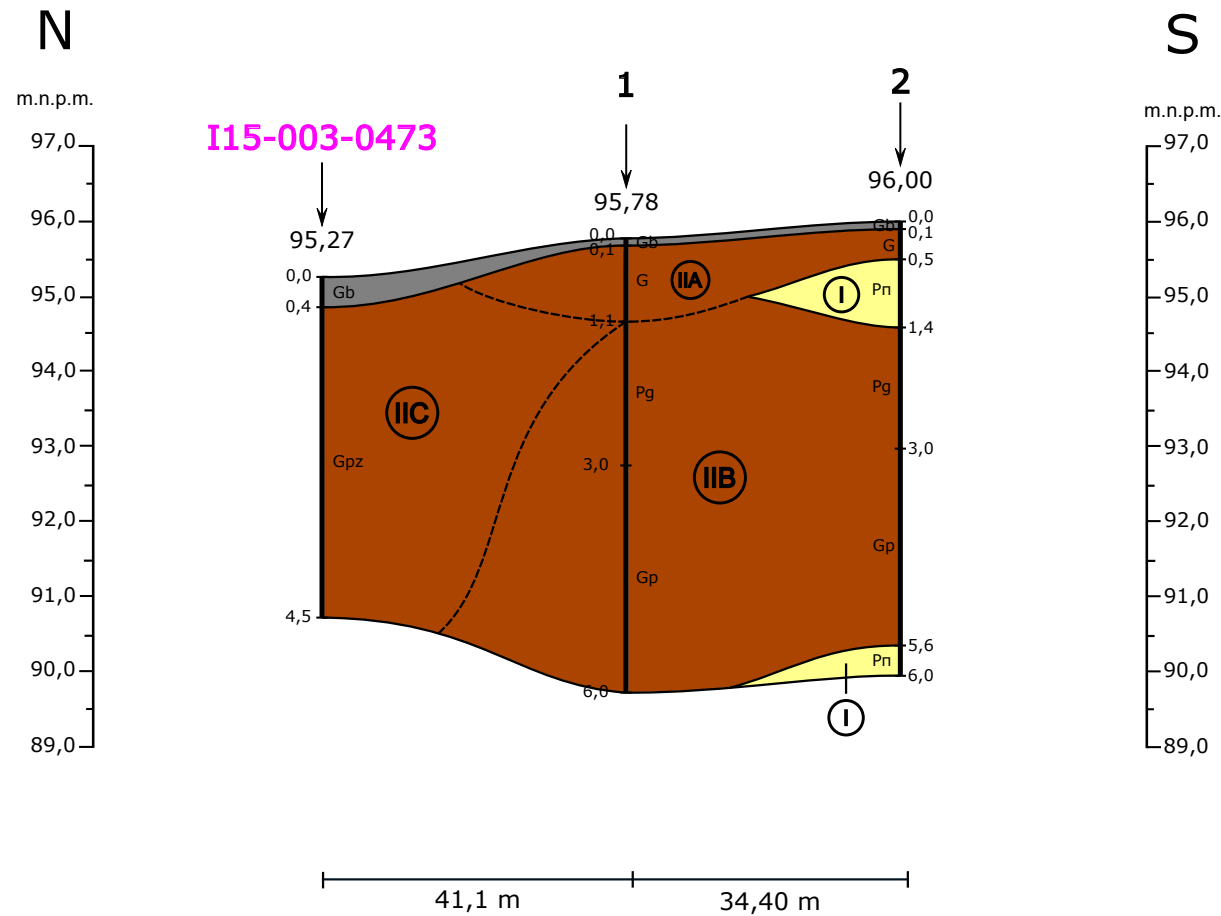

	Miejskie Wodociągi i Kanalizacja w Bydgoszczy sp. z o.o. ul. Toruńska 103, 85-817 Bydgoszcz		
Dokumentacja badań podłoża gruntowego dla potrzeb budowy sieci wodociągowej i kanalizacji sanitarnej w ulicy Lubuskiej w Bydgoszczy			
Autor: mgr Paweł Krzyżanowski Sprawdziła: mgr inż. Katarzyna Goncerz	miejscowość: Bydgoszcz województwo: kujawsko-pomorskie gmina: m. Bydgoszcz zlewnia: Brdy data: styczeń 2026 r.	zal. nr: 4	